Calle de San Miguel
Número ~~[illegible]~~ 52 tripl.do
Pisos 5 — Planta piso pral
Propietario D. Antonio Motos

San Miguel, 12 - tripl.

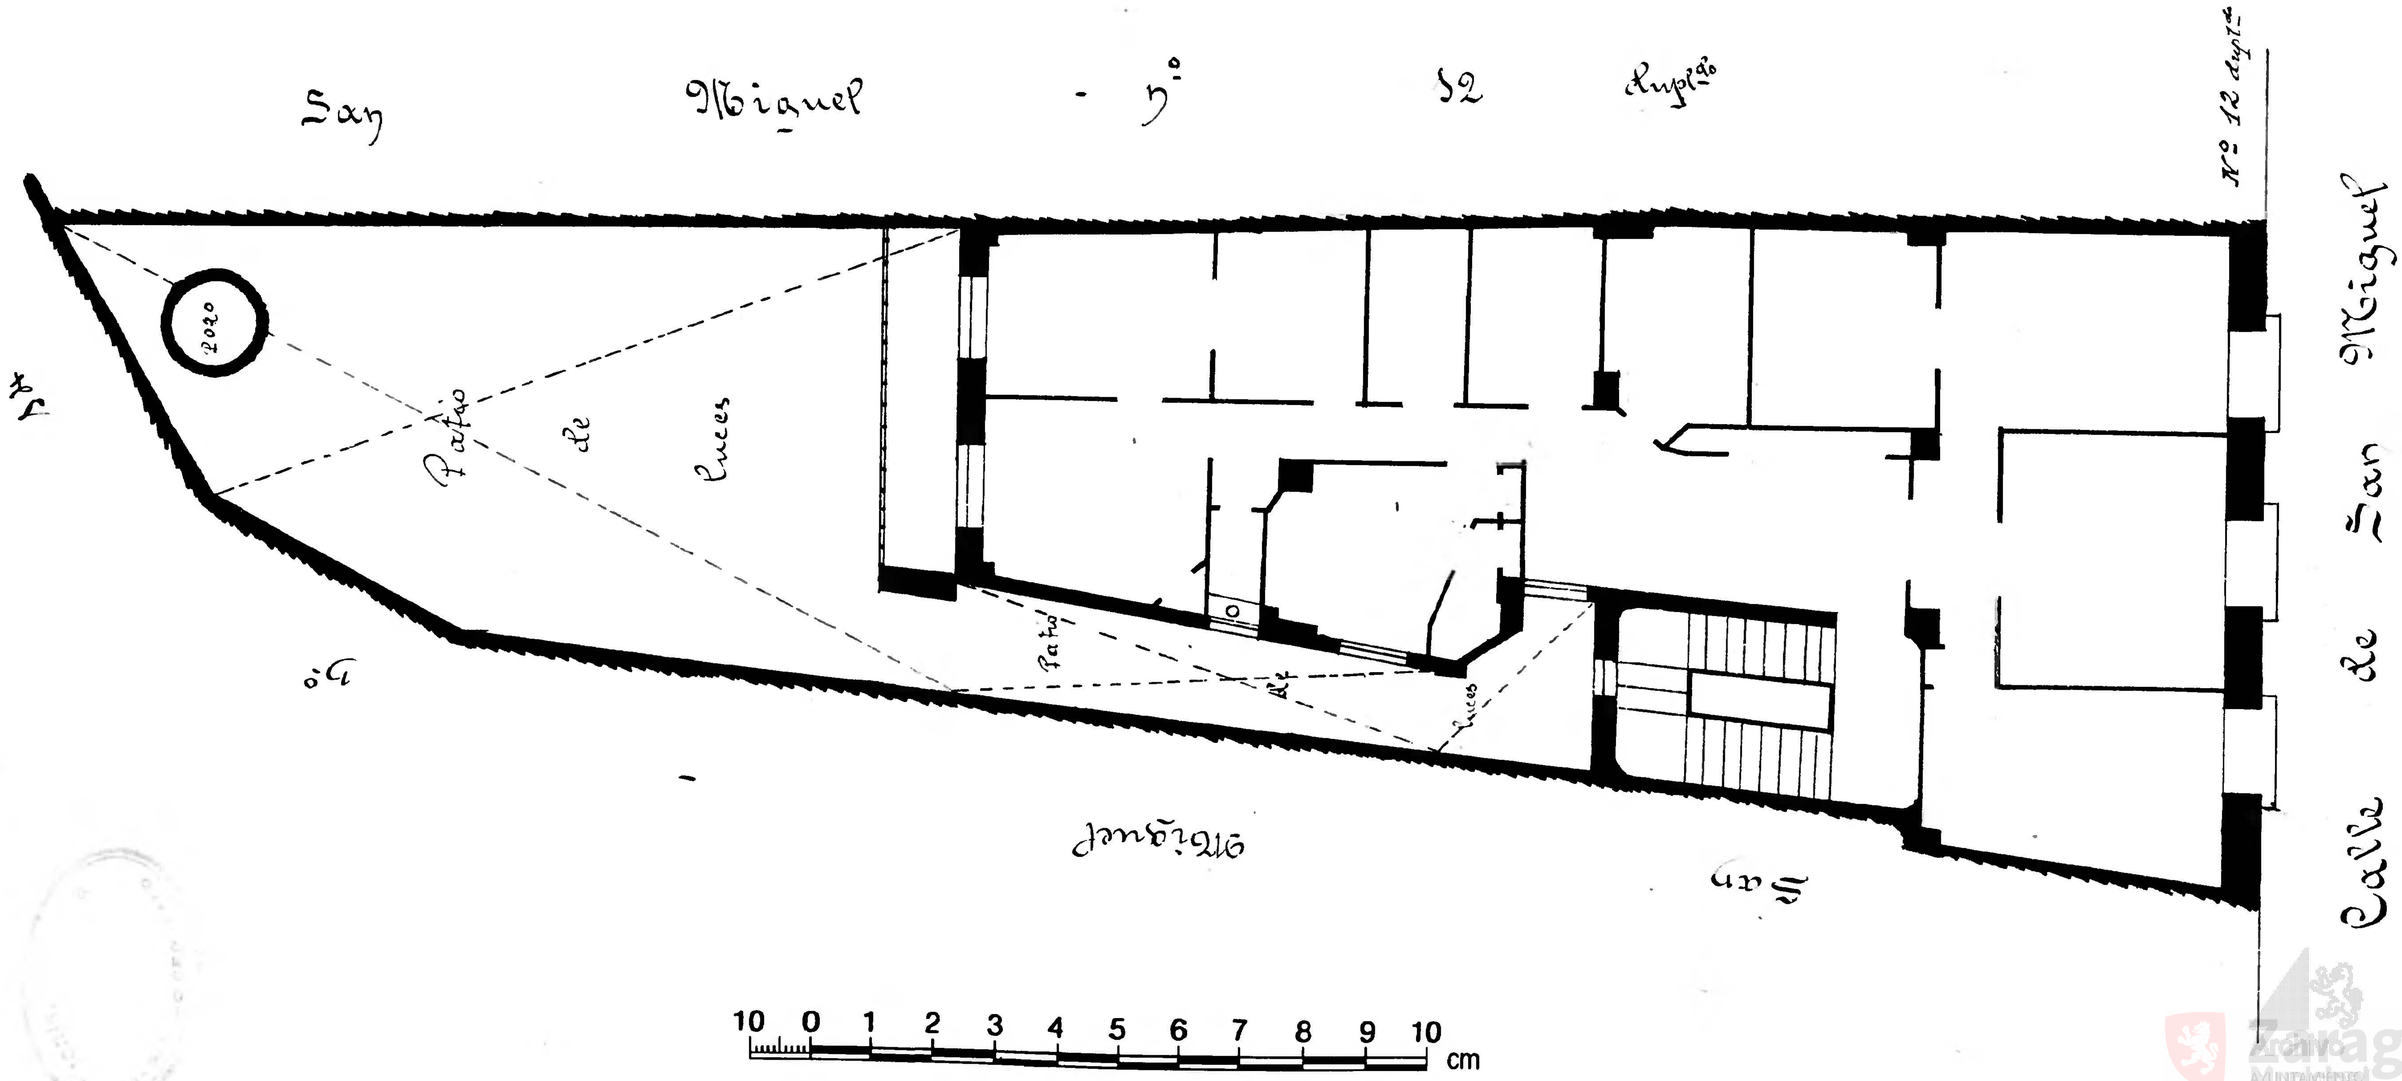

Zaragoza Municipal