San Miguel, 44-46

Calle de San Miguel
Número: 44 y 46
Pisos 4 Planta piso entresuelos
Propietario D. Ramón Febré
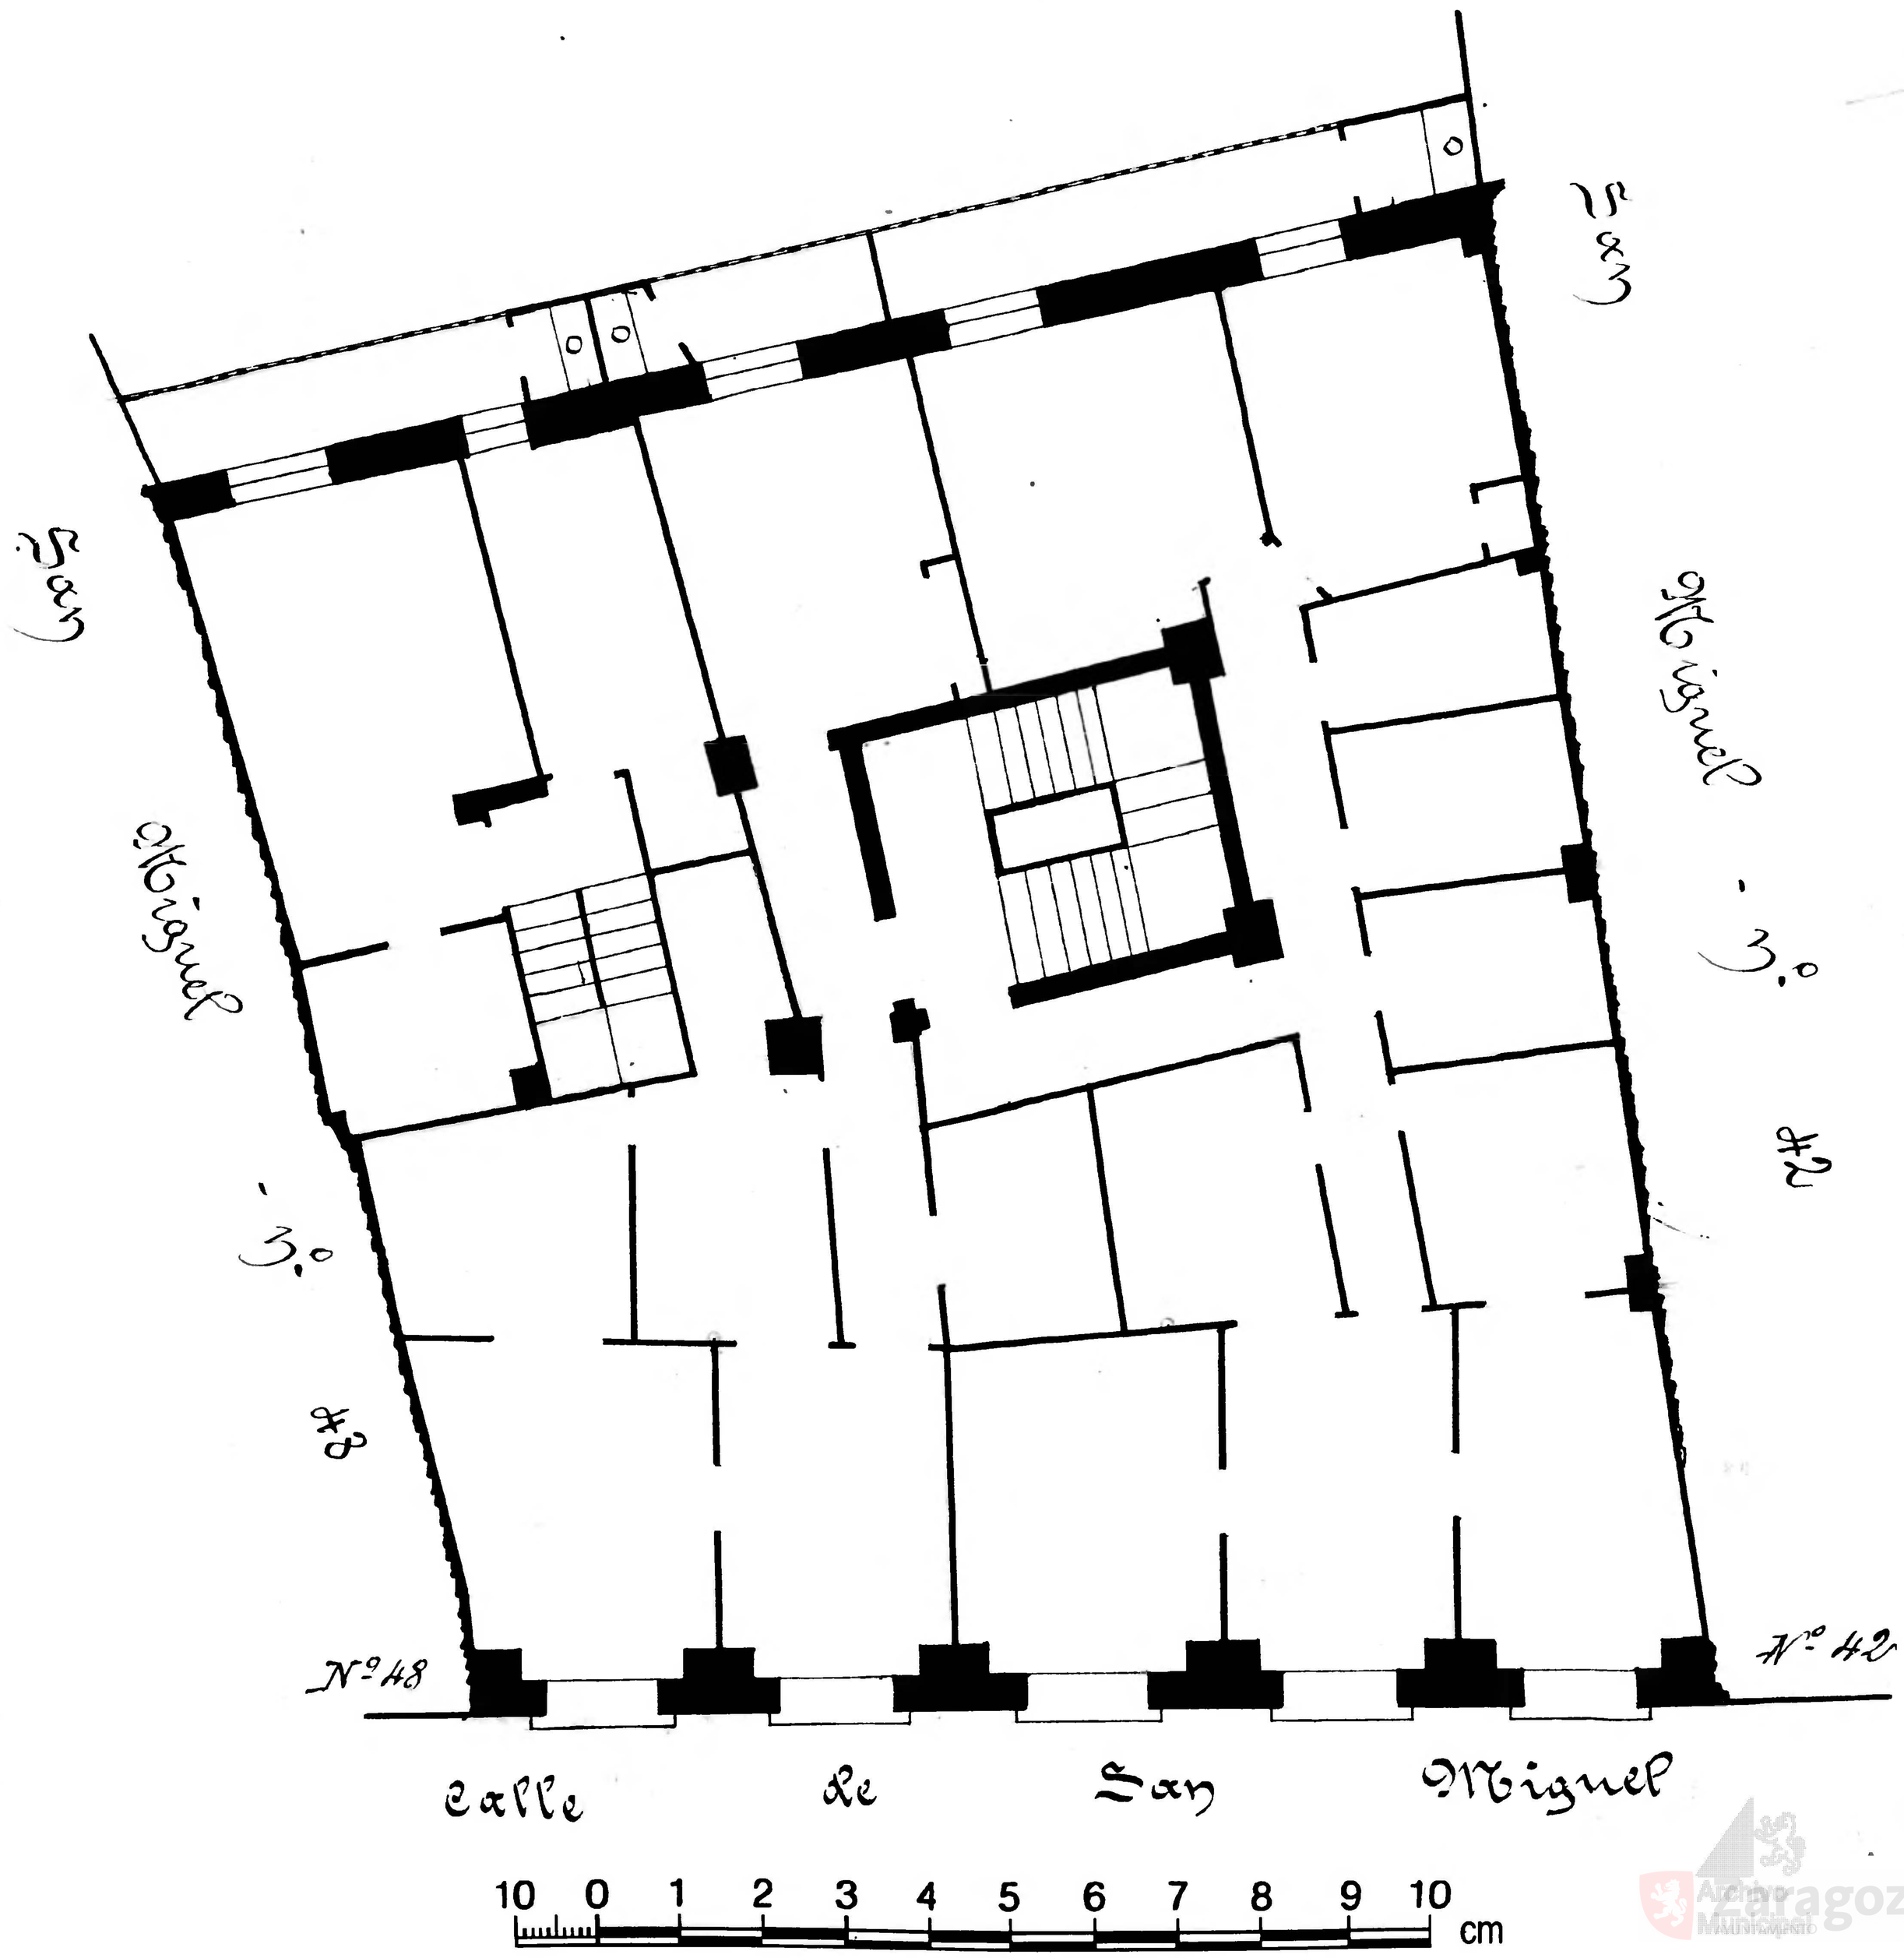
Jardin 24,05 m²