Plano
Calle de la Constitucion
Número 8 y 4 de los Sitios
Pisos 4 Planta piso pral
Propietario, D. Gaudencio Zoppeti

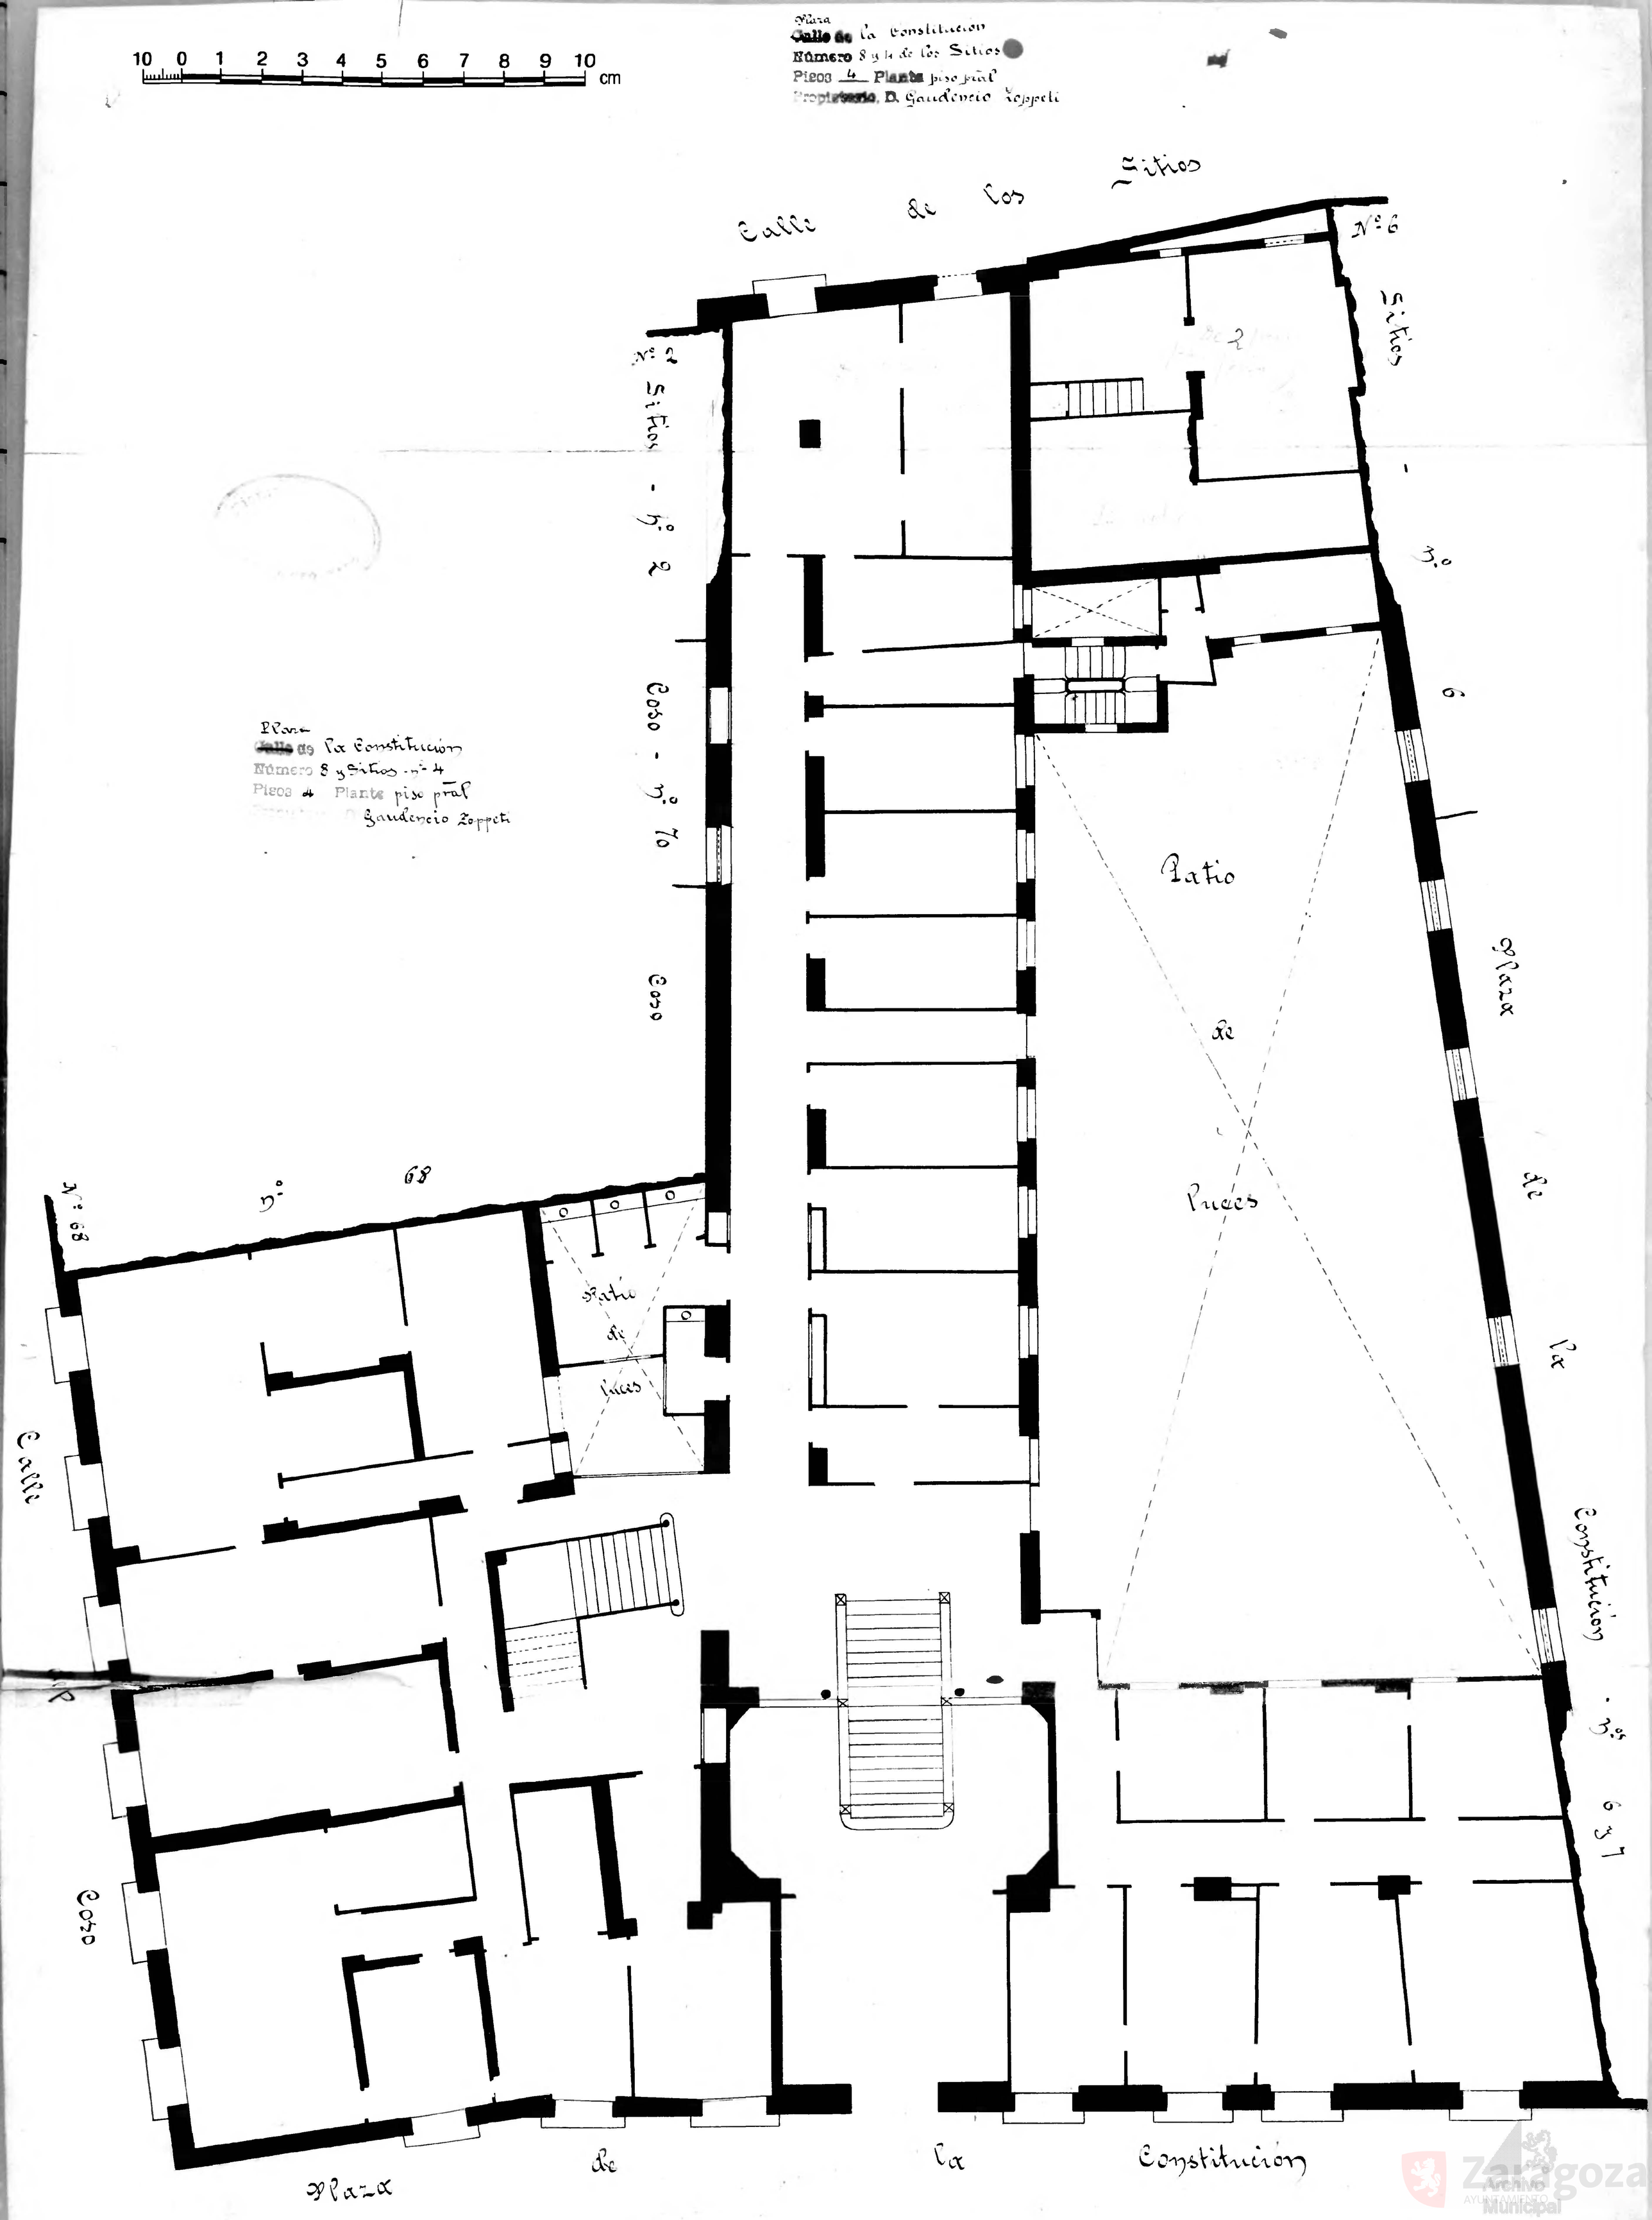

Zaragoza Archivo Municipal