Coso, 78-80

Archivo Ingeniero Geógrafo
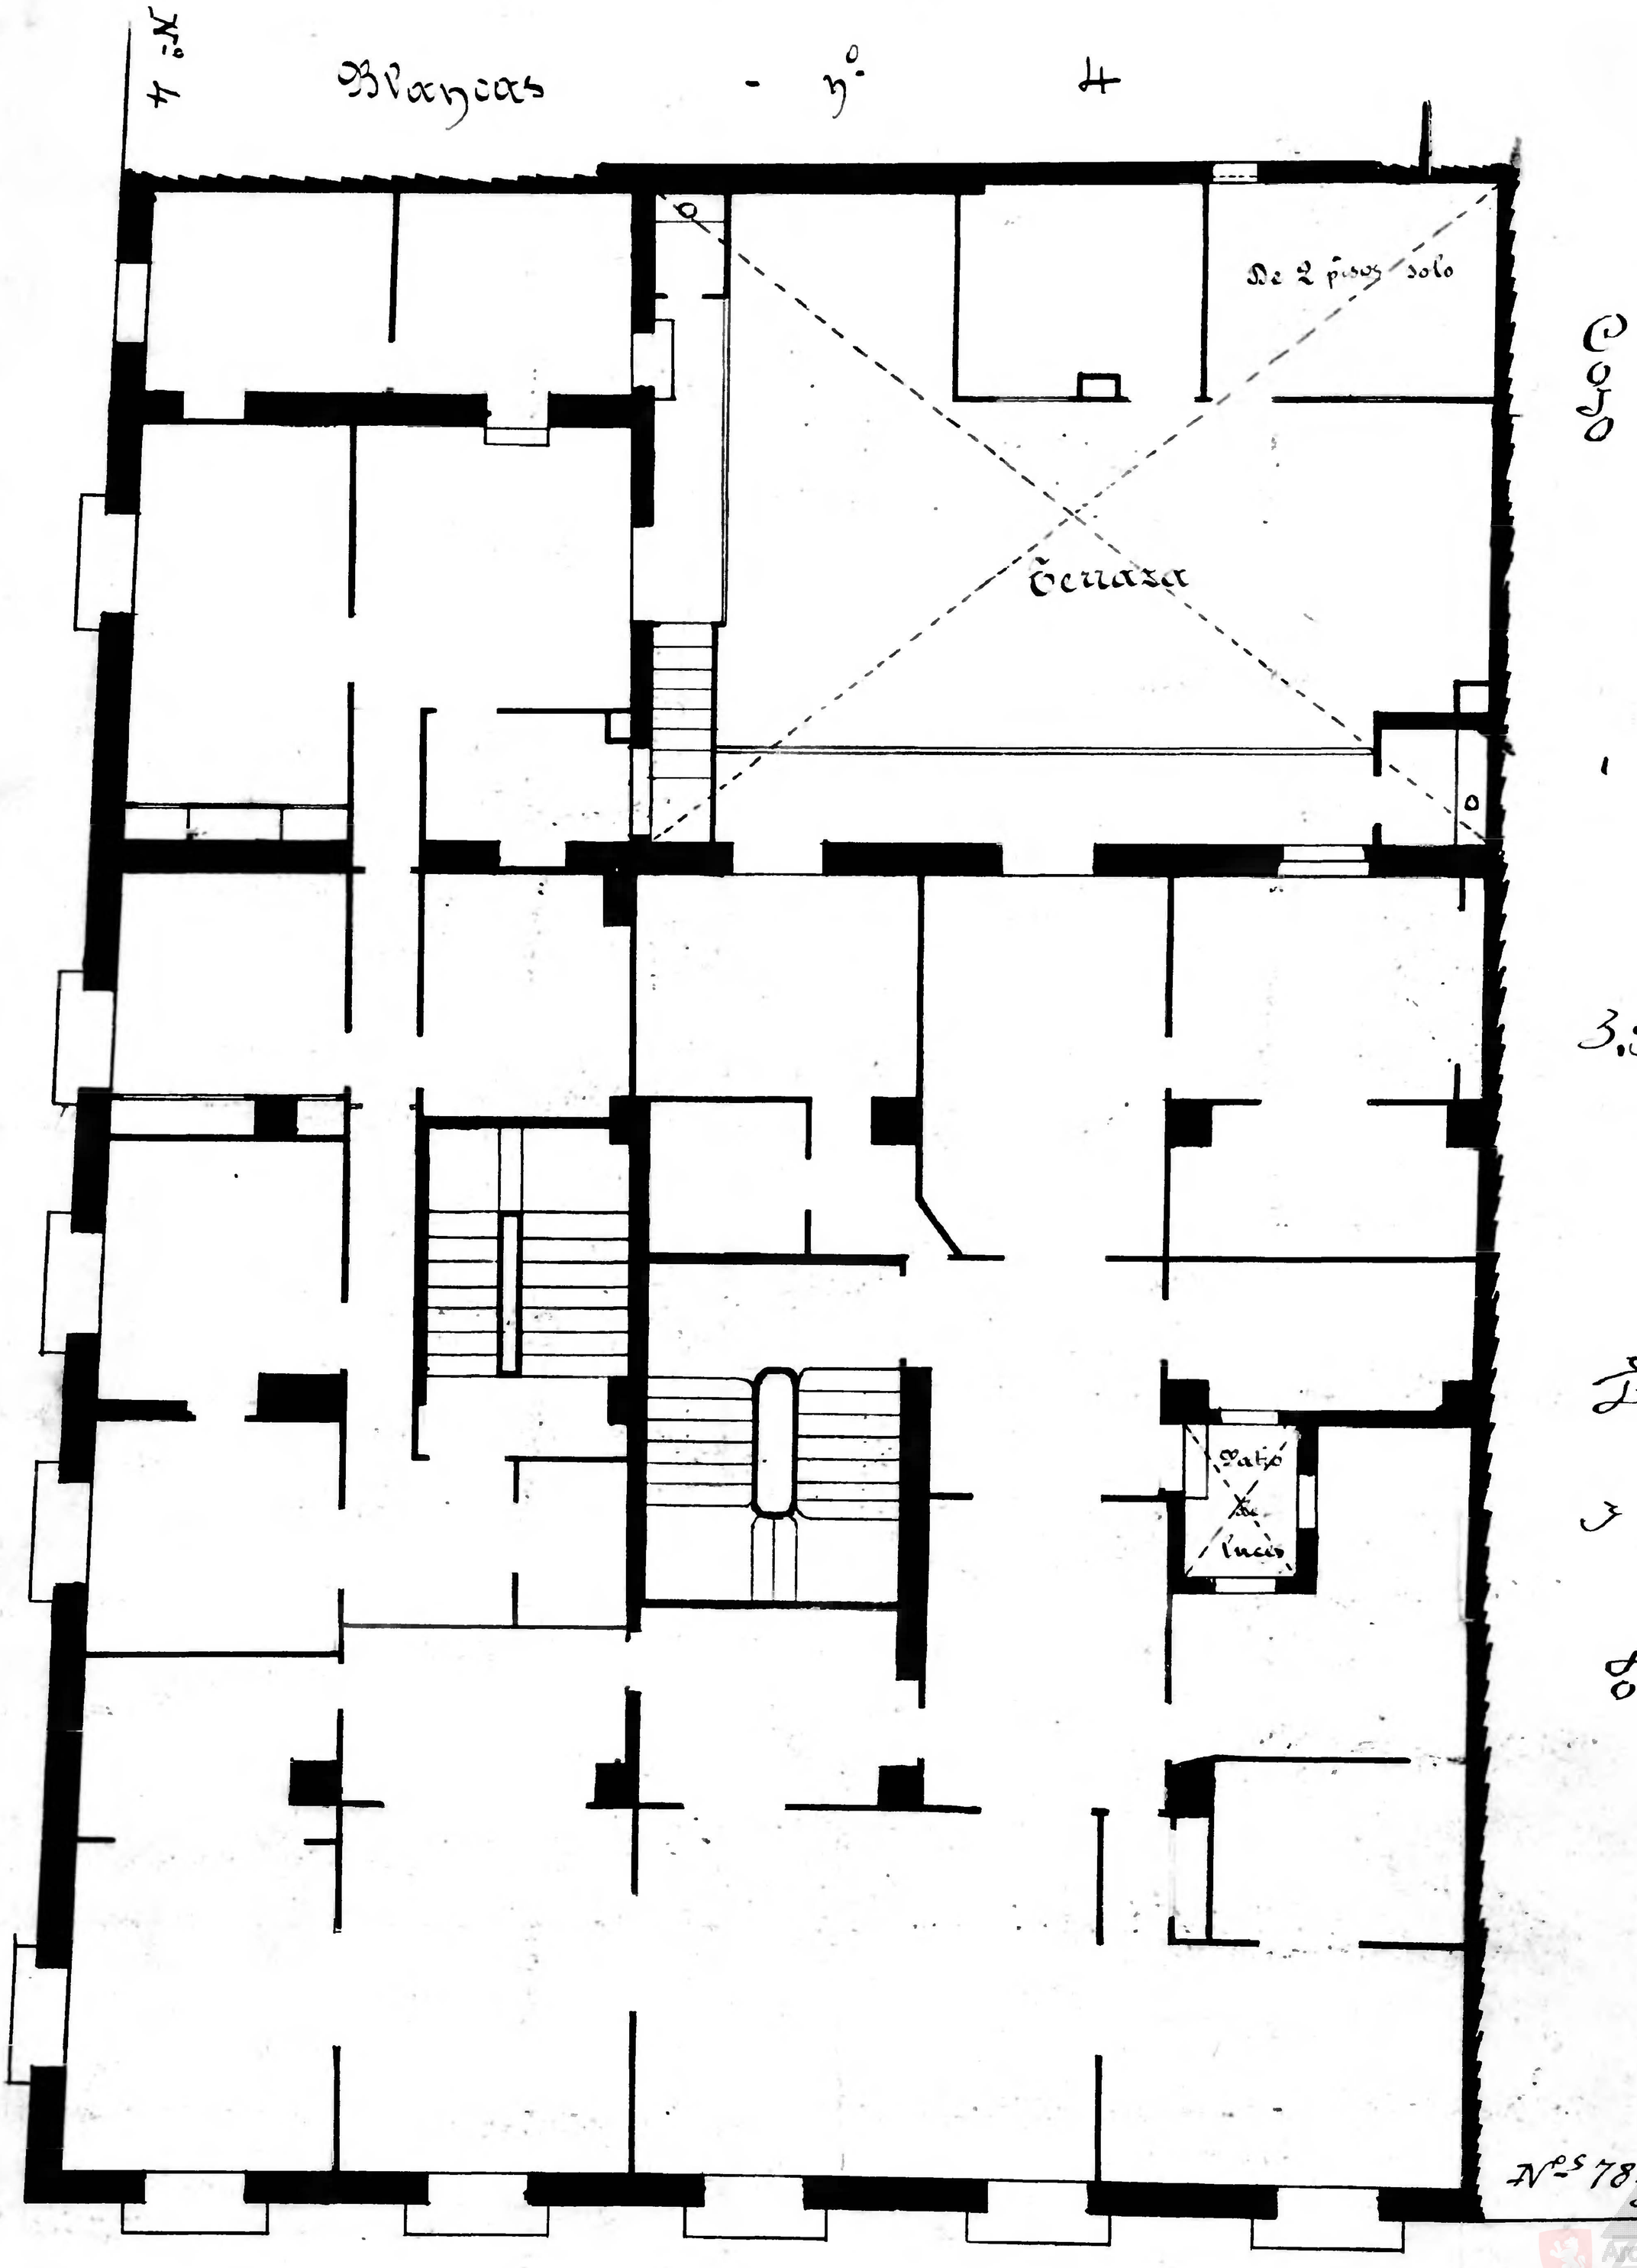
Calle del Coso
Número 78 y 80 Blancas - nº 4 acce.º
Pisos 5 Planta piso pral
Propietario D.º v.da de Tarongi