Planoteca General
Ayuntamiento de Zaragoza

Calle del Coso
Número 104
Piso 5 Planta prial
Propietario D. Conde de la Viñaxara

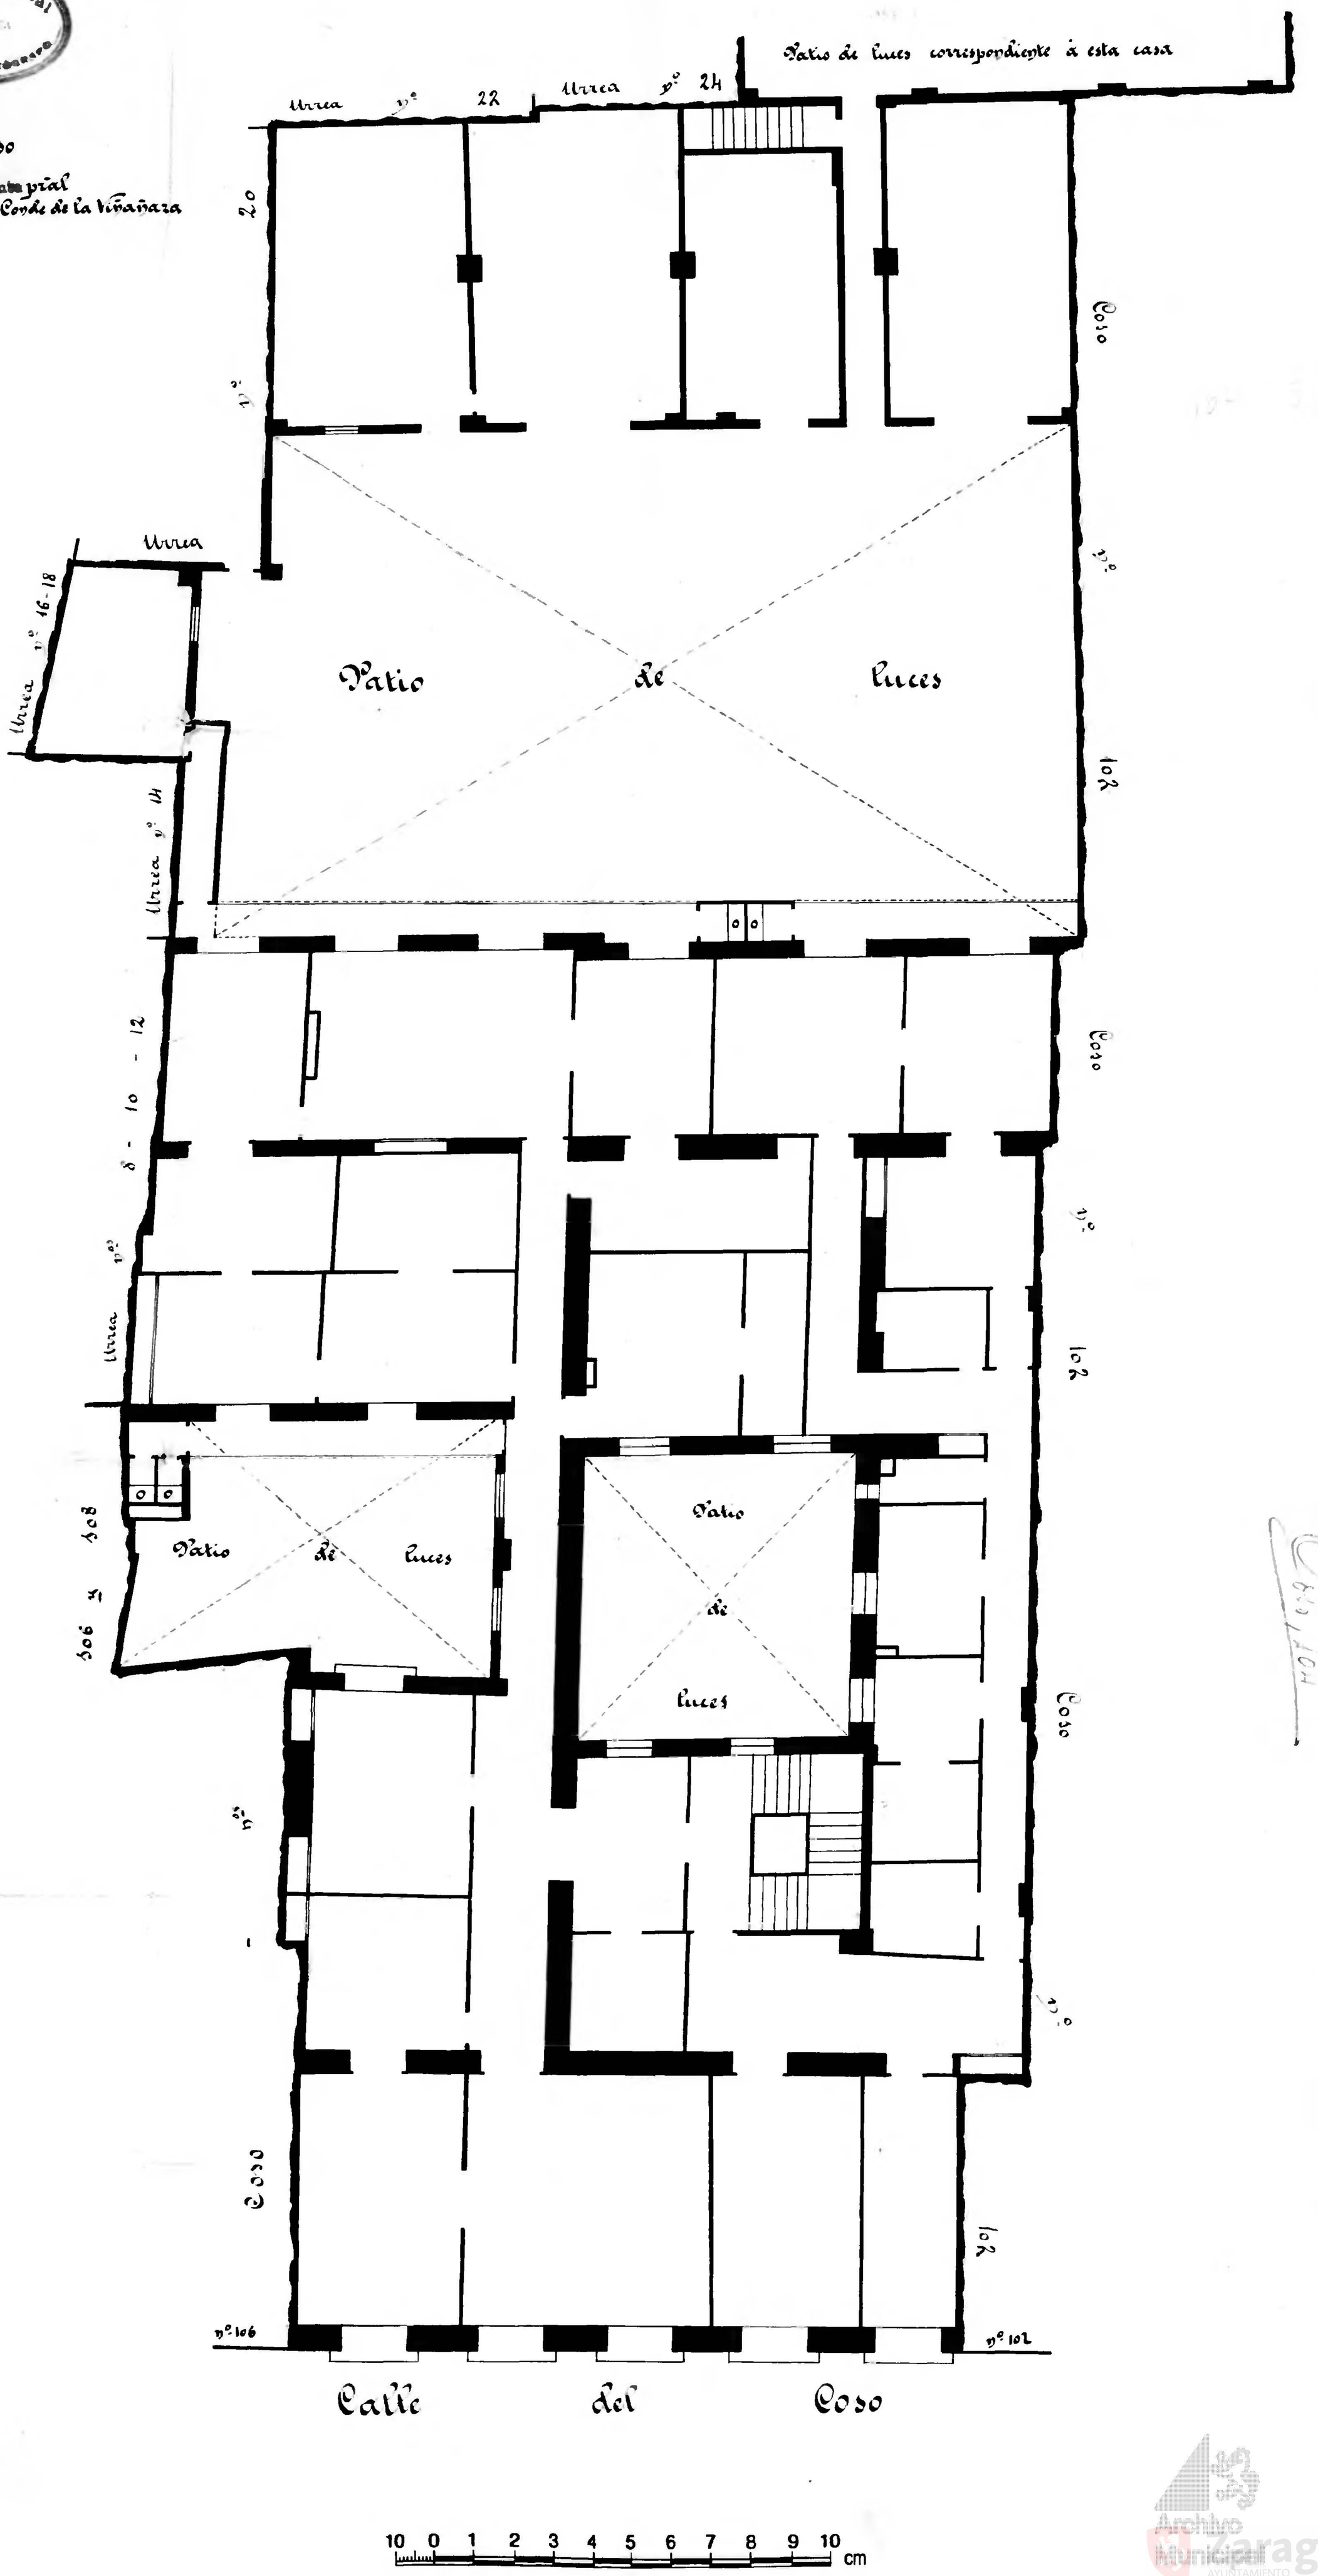

Archivo Municipal Zaragoza
AYUNTAMIENTO