


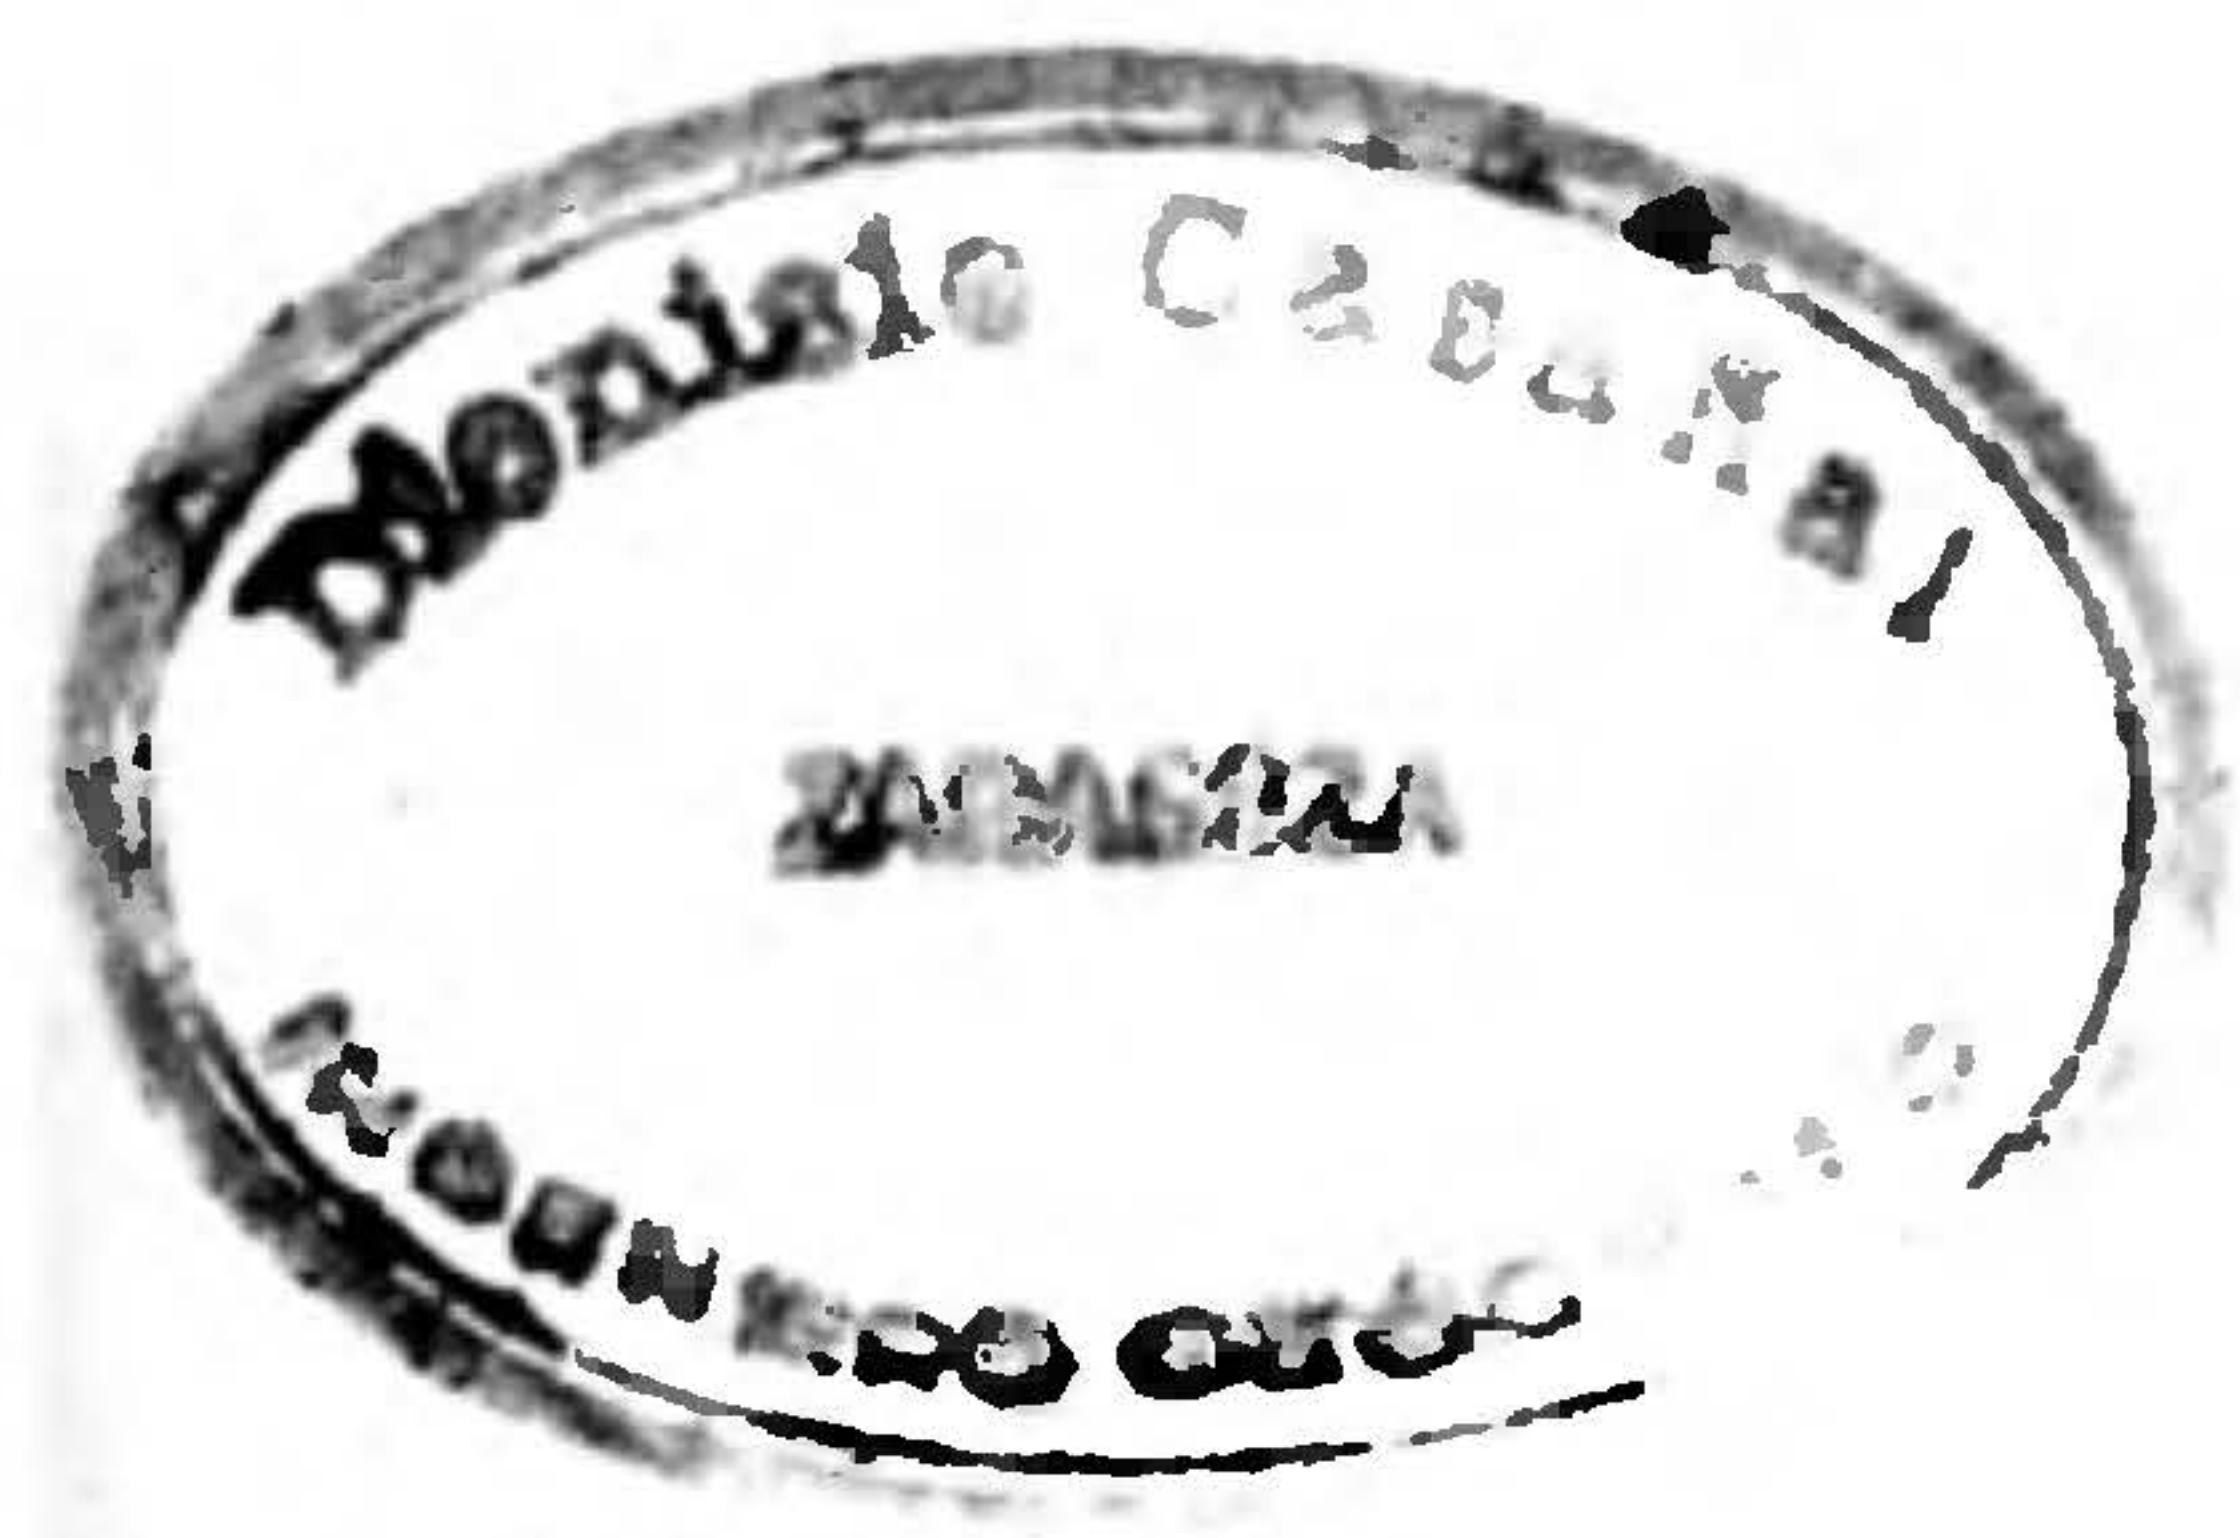


21

Calle de la Parra
Número 16
Pisos 4 Planta principal
Propietario, D. Mariano Aparicio



Flandro - nº 25

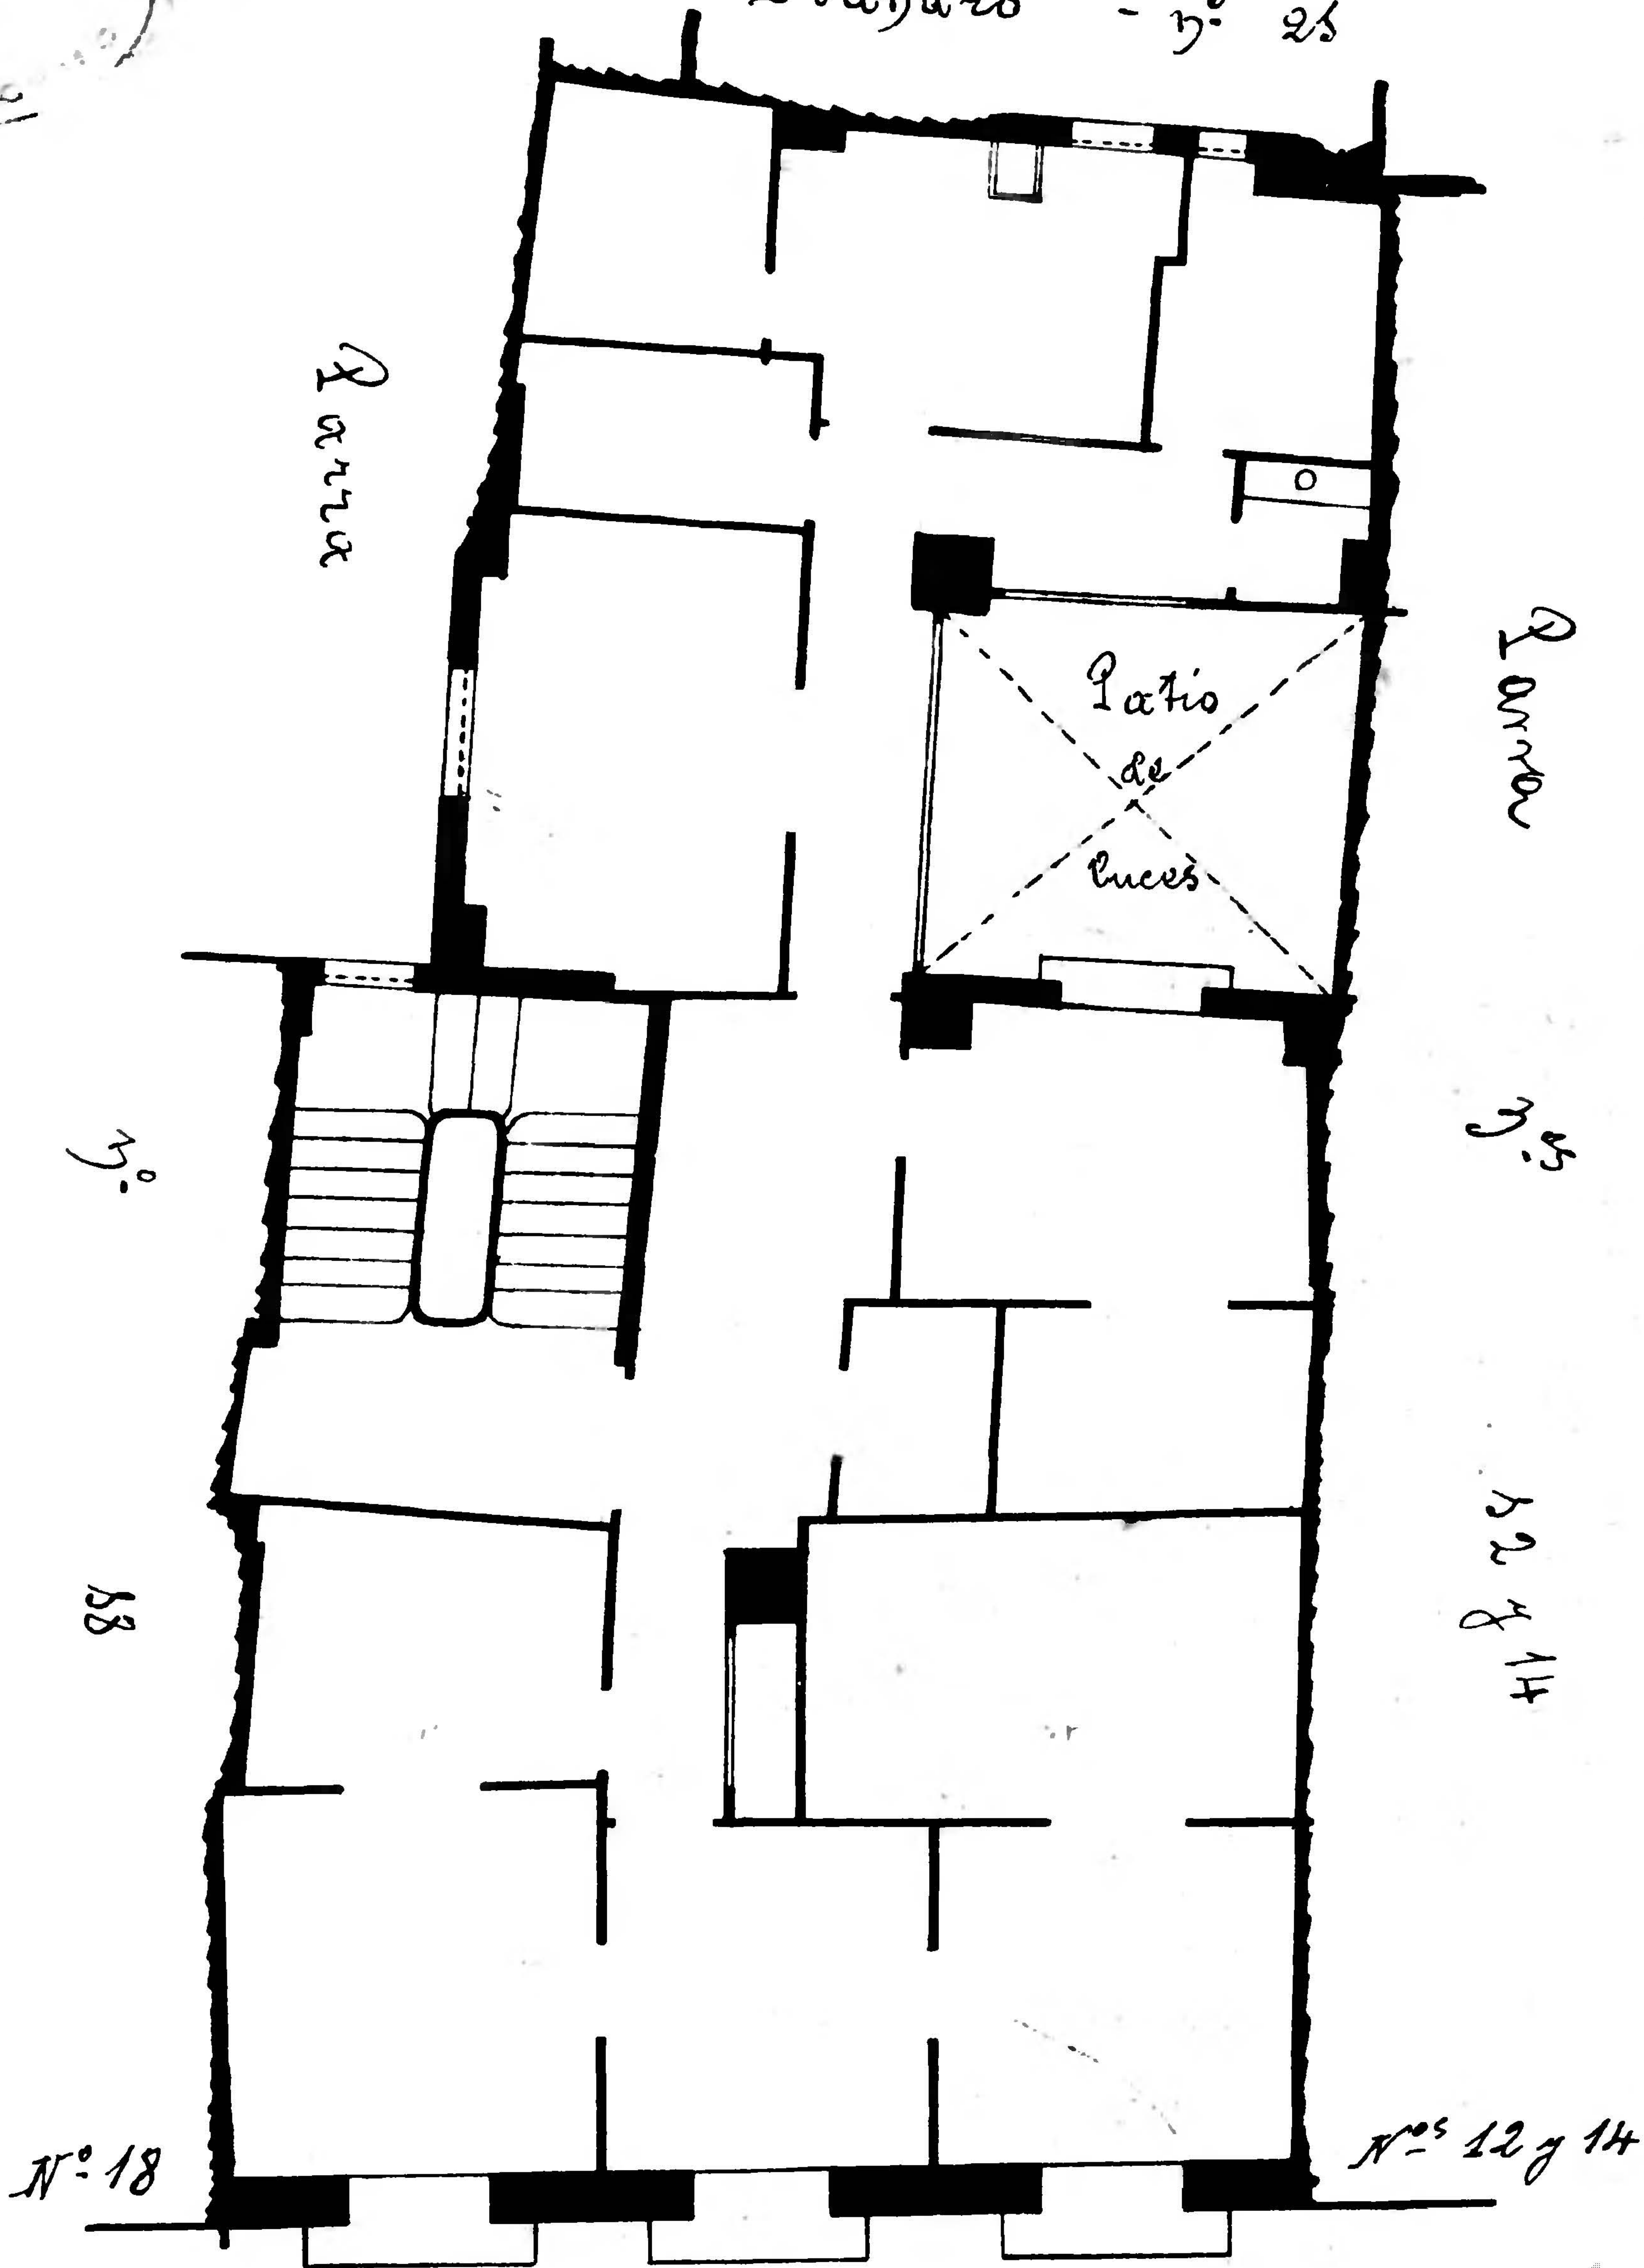

Calle de la Parra

