10 0 1 2 3 4 5 6 7 8 9 10 cm

2

Dionisio Casado
ZARAGOZA

la Cadena
4
5 Pral. Pral.
Franco Pereiro

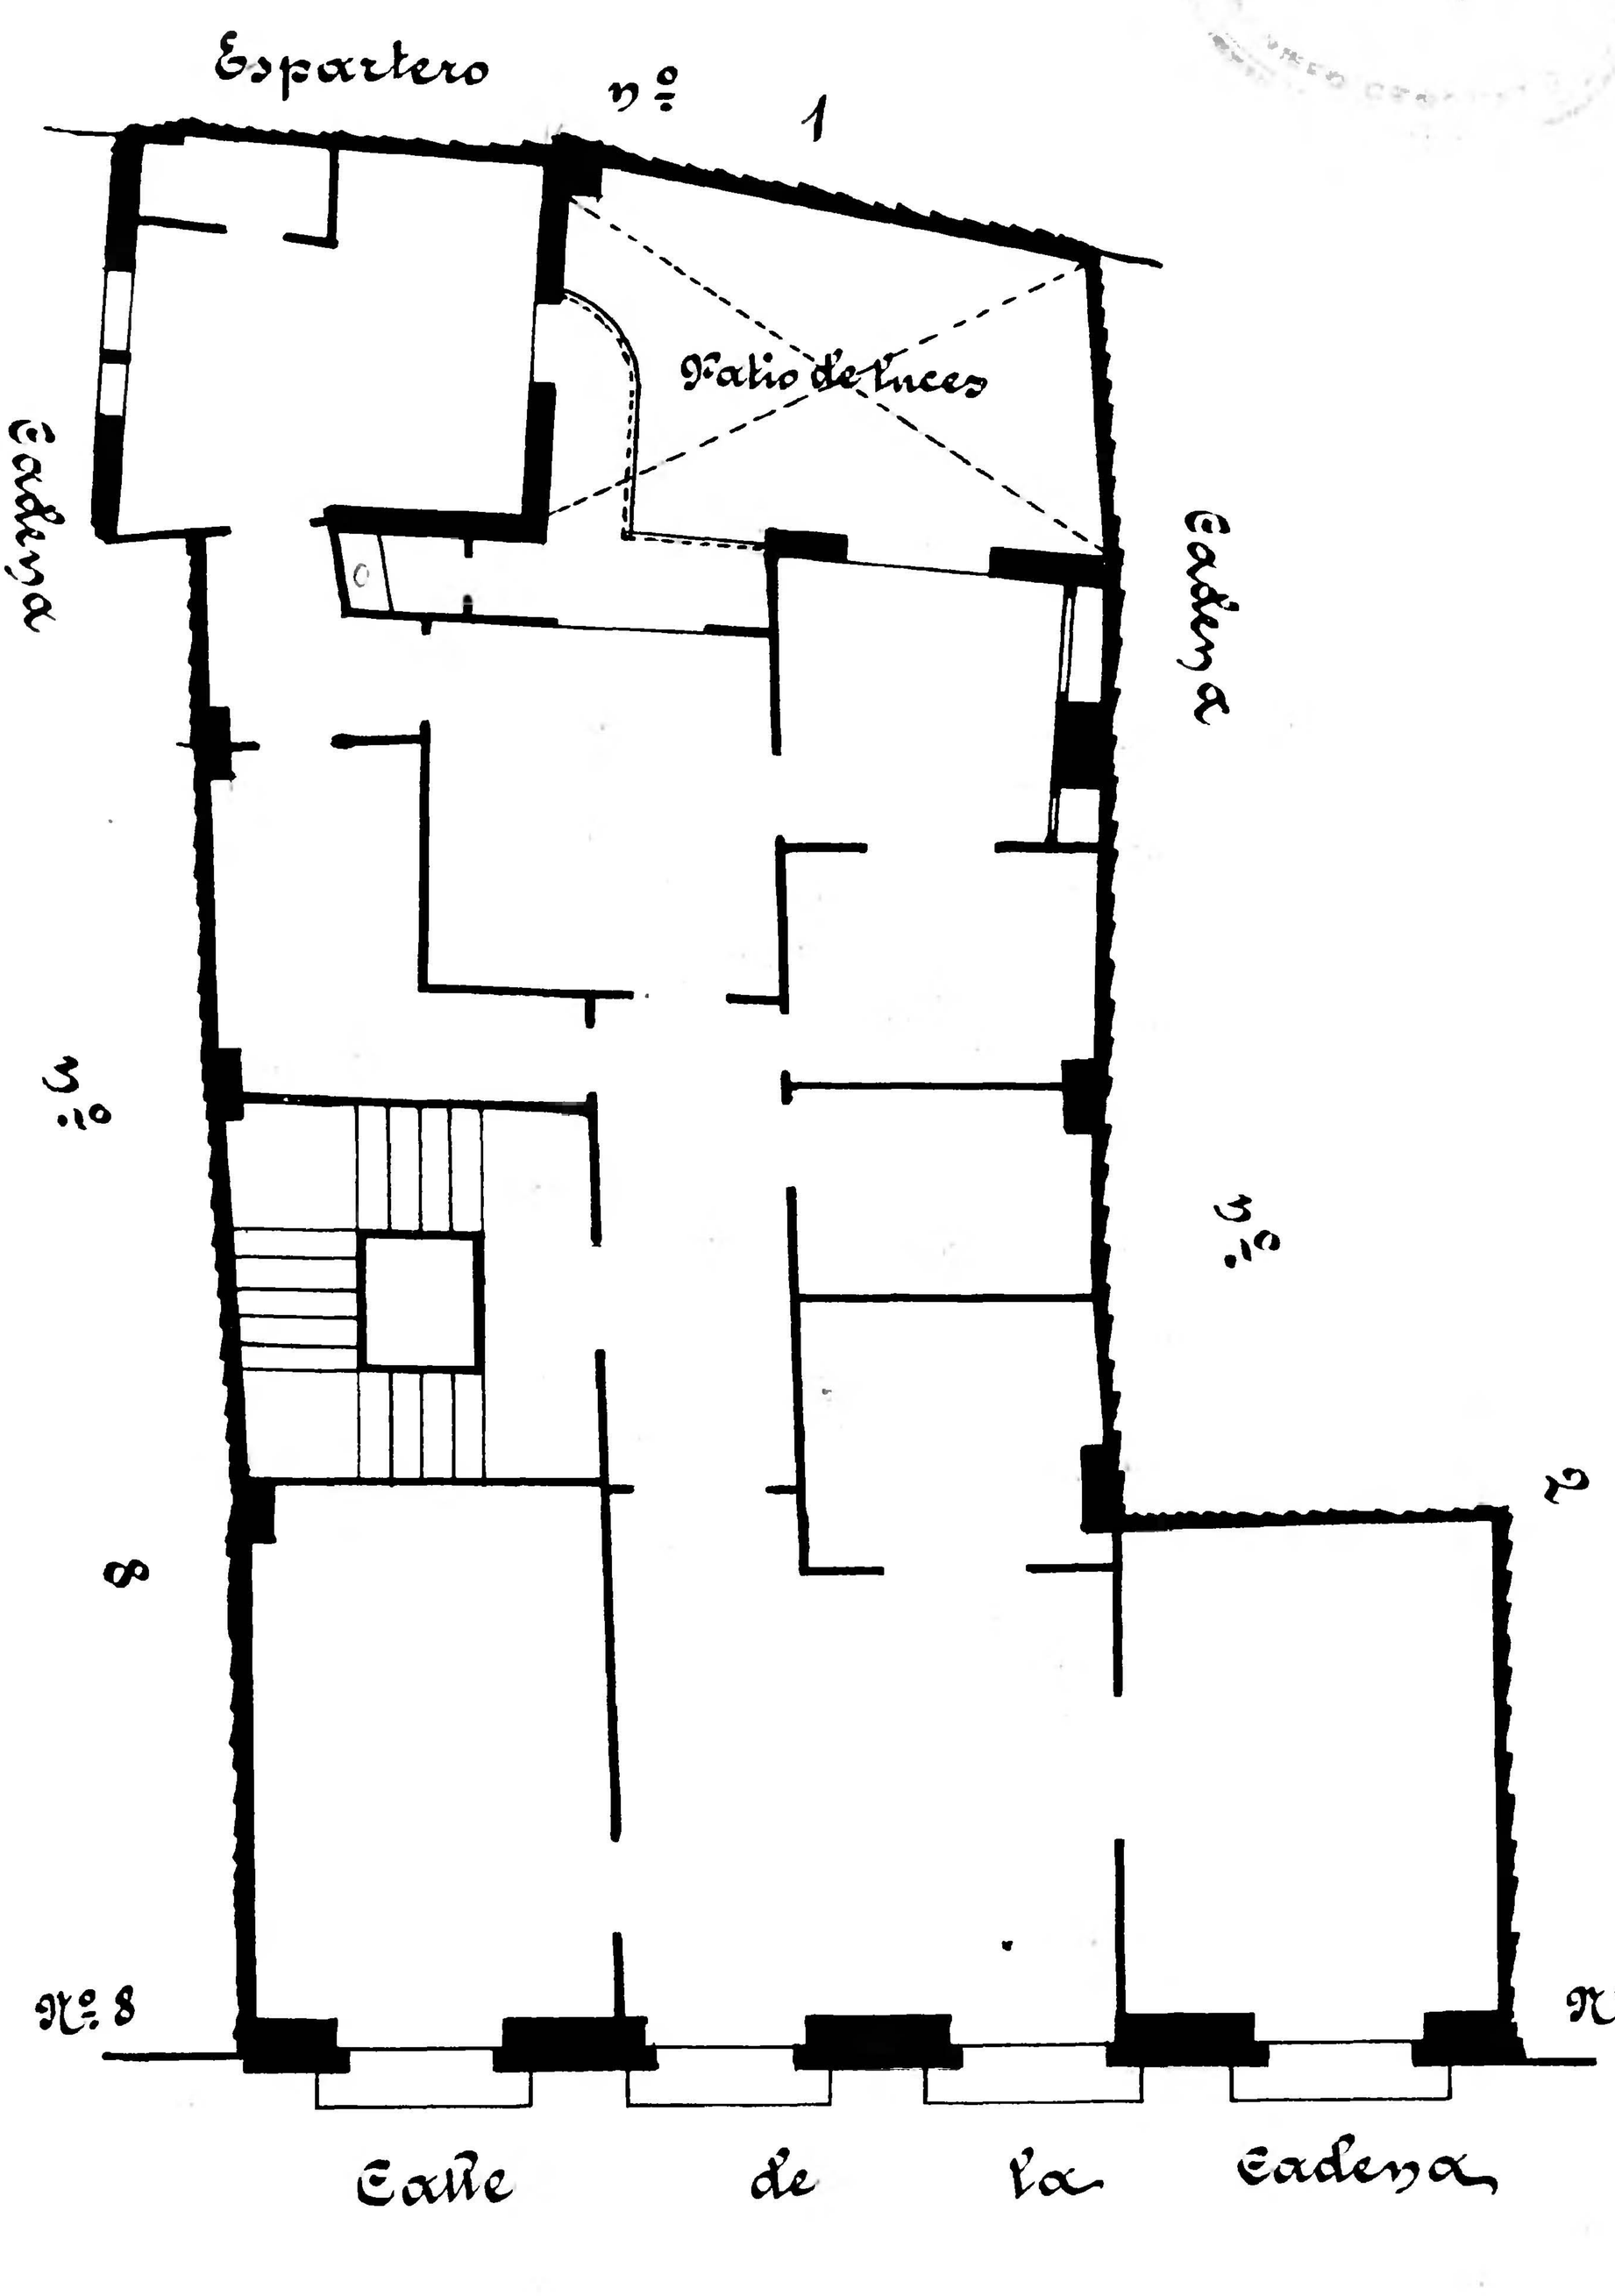

Archivo Municipal Zaragoza AYUNTAMIENTO