Cadena, 10-16

Casa Calle de la Cadena
Número 10 y 16
Pisos 3 Planta Pral.
Vda. de D. Juan Irayzo

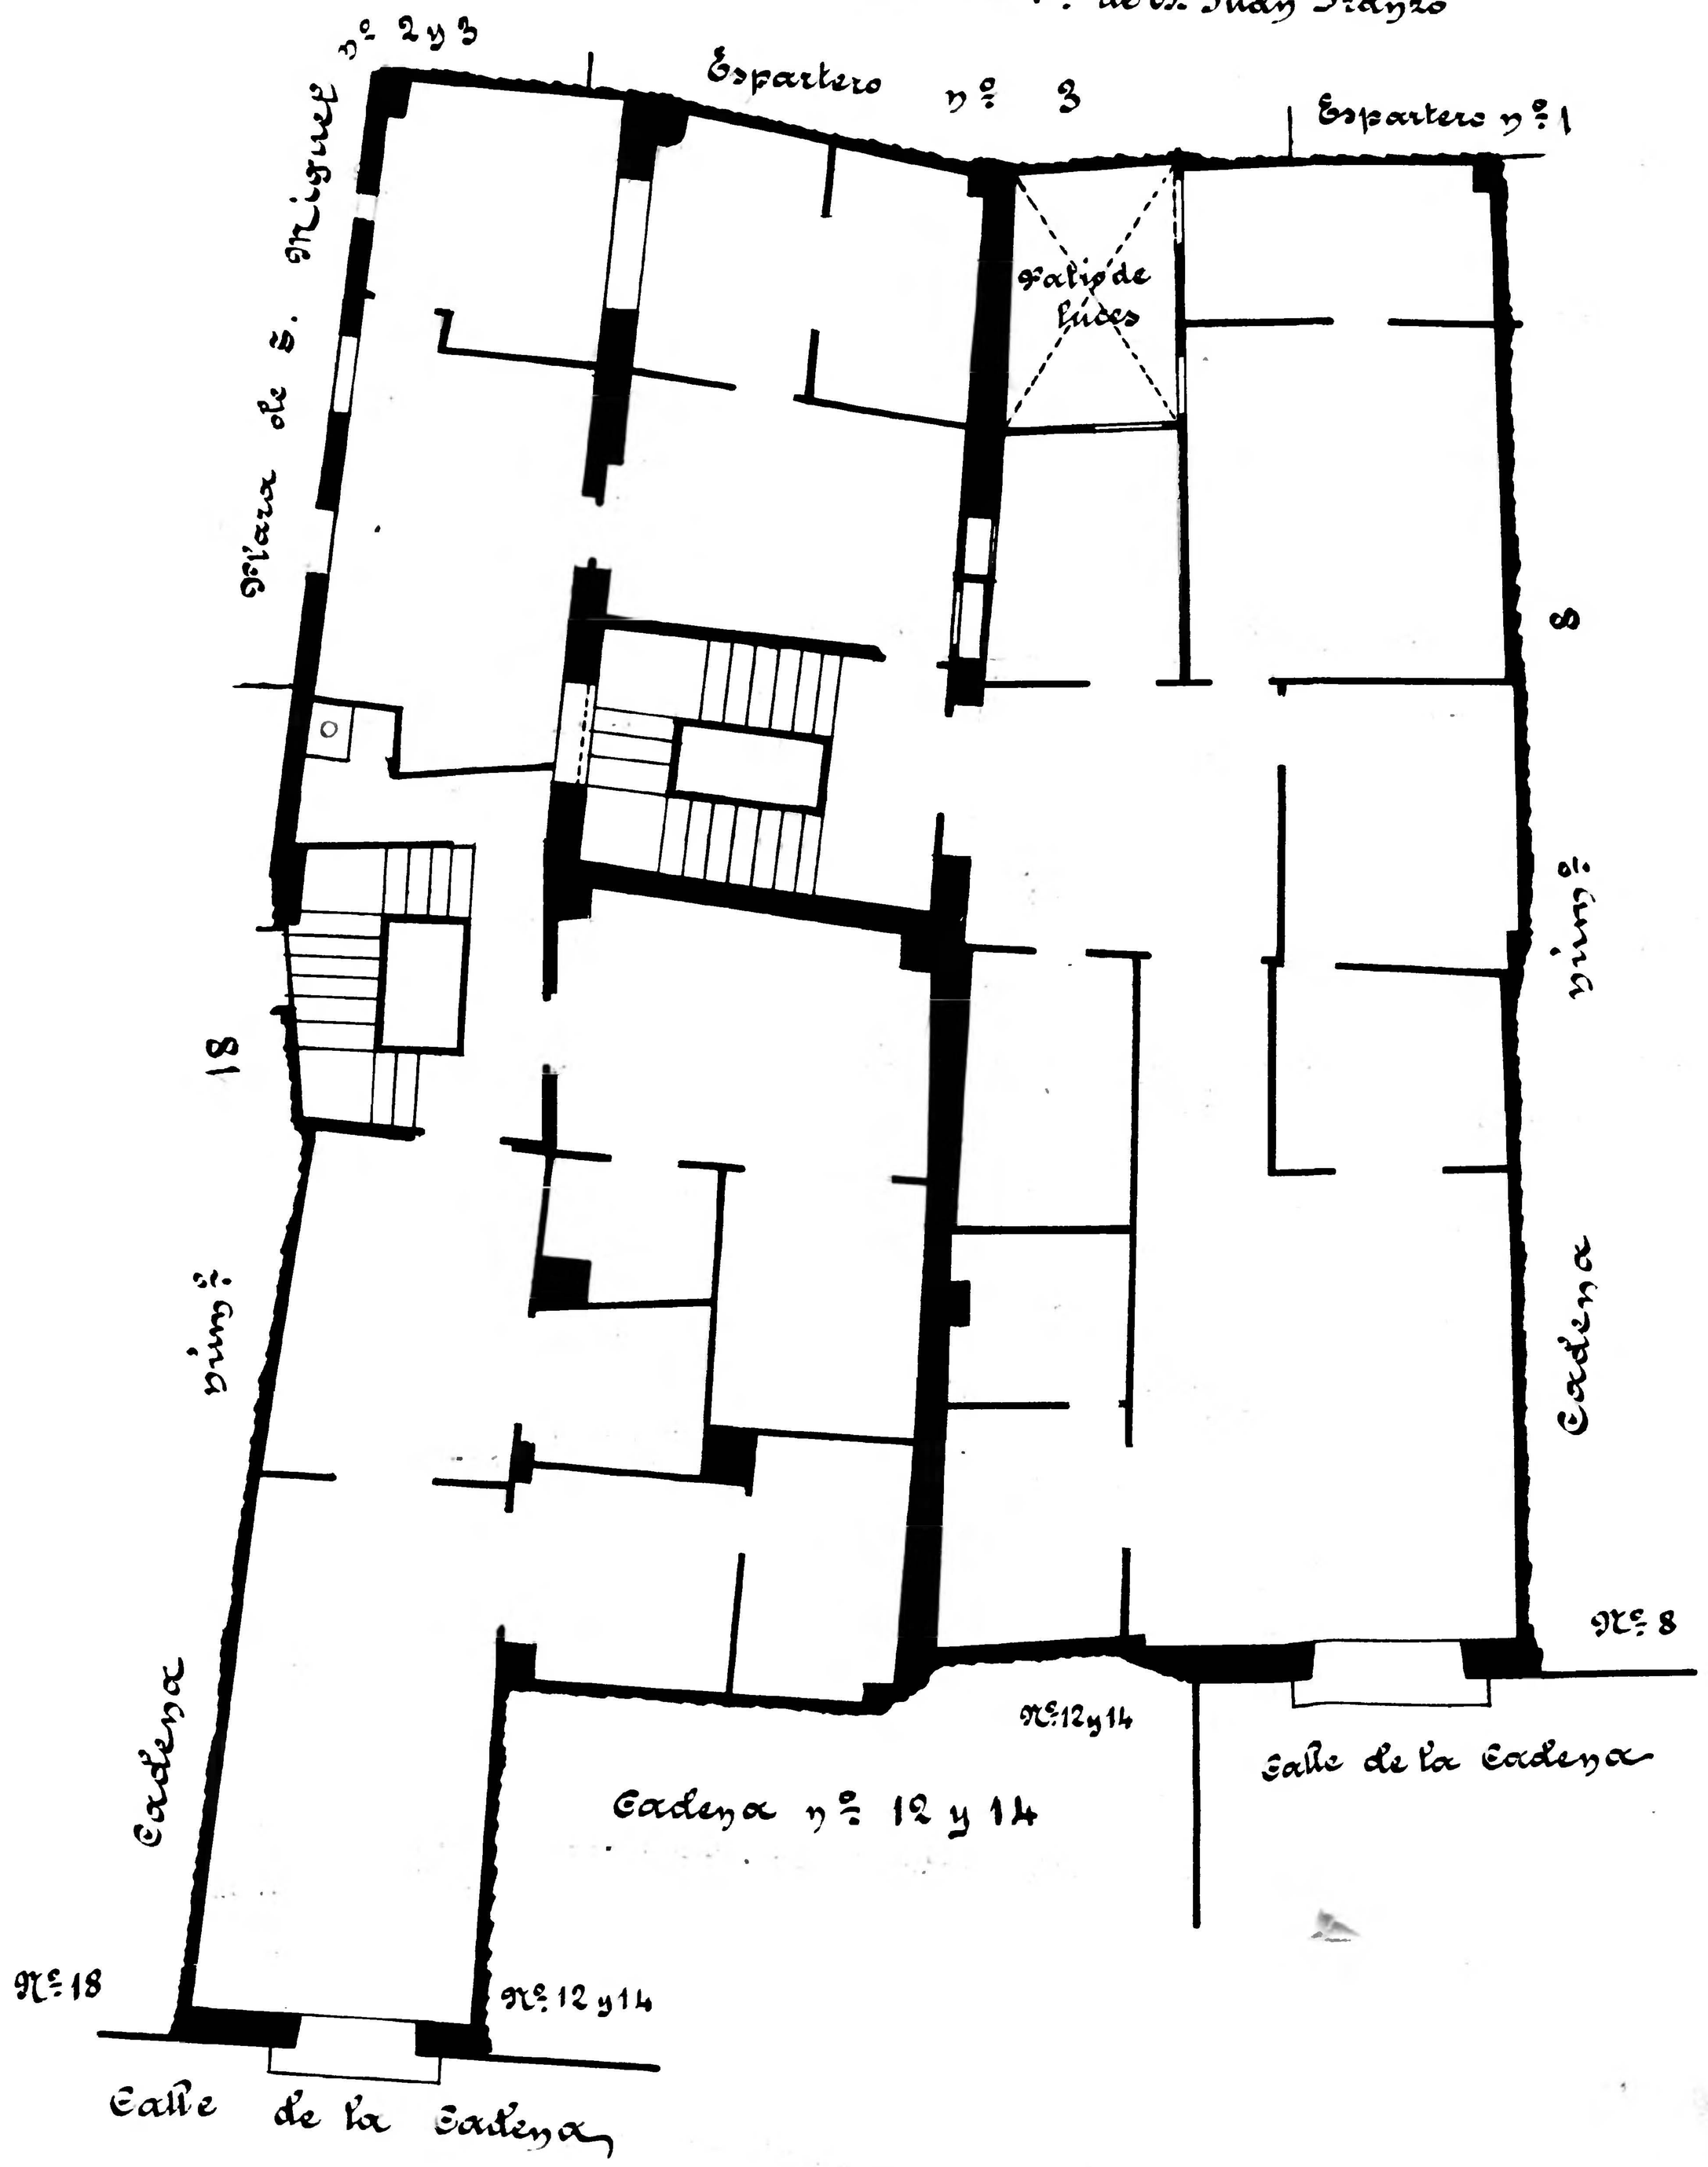

8