Calle del Coso
Número 152
Piso 4 Planta 2º
Fernando Lopez (Admor)

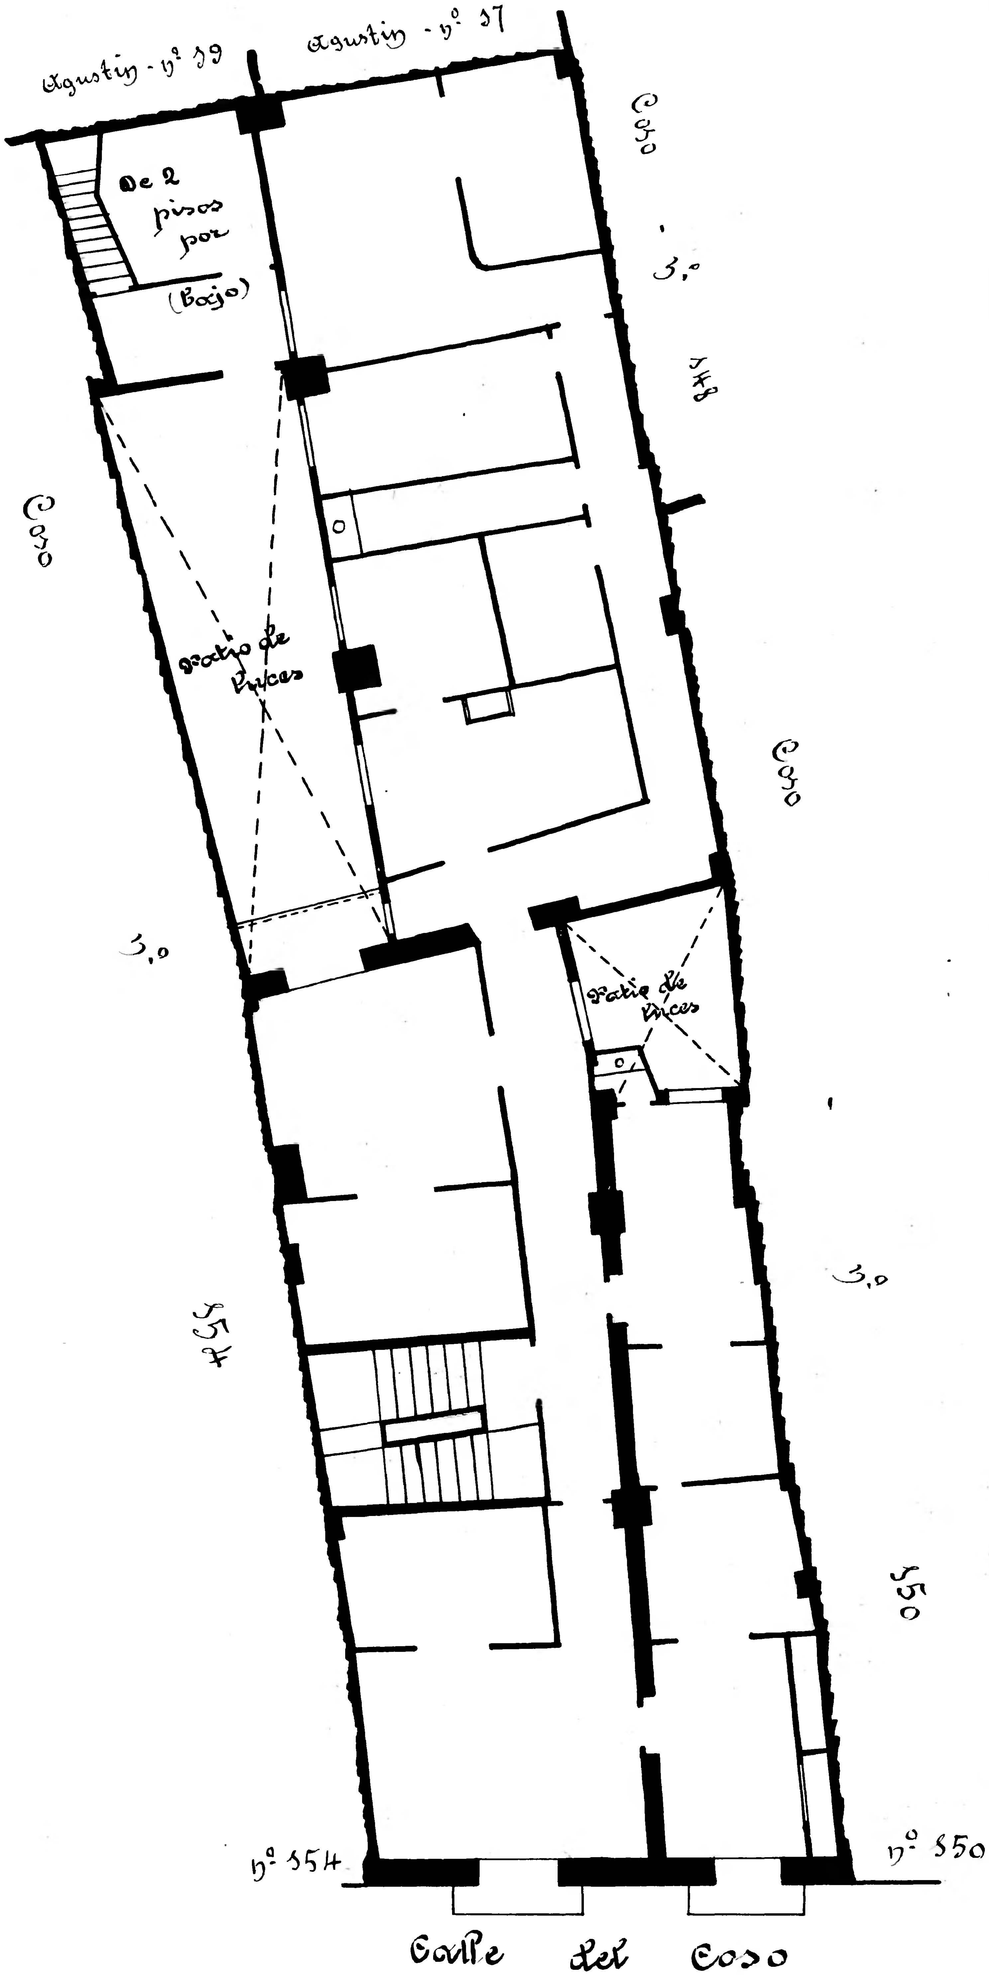

10 0 1 2 3 4 5 6 7 8 9 10 cm