


20

Calle no 2 Gercisimo
Número 48
Pisos A Planta piso pral
Propietario D Inera Gercio

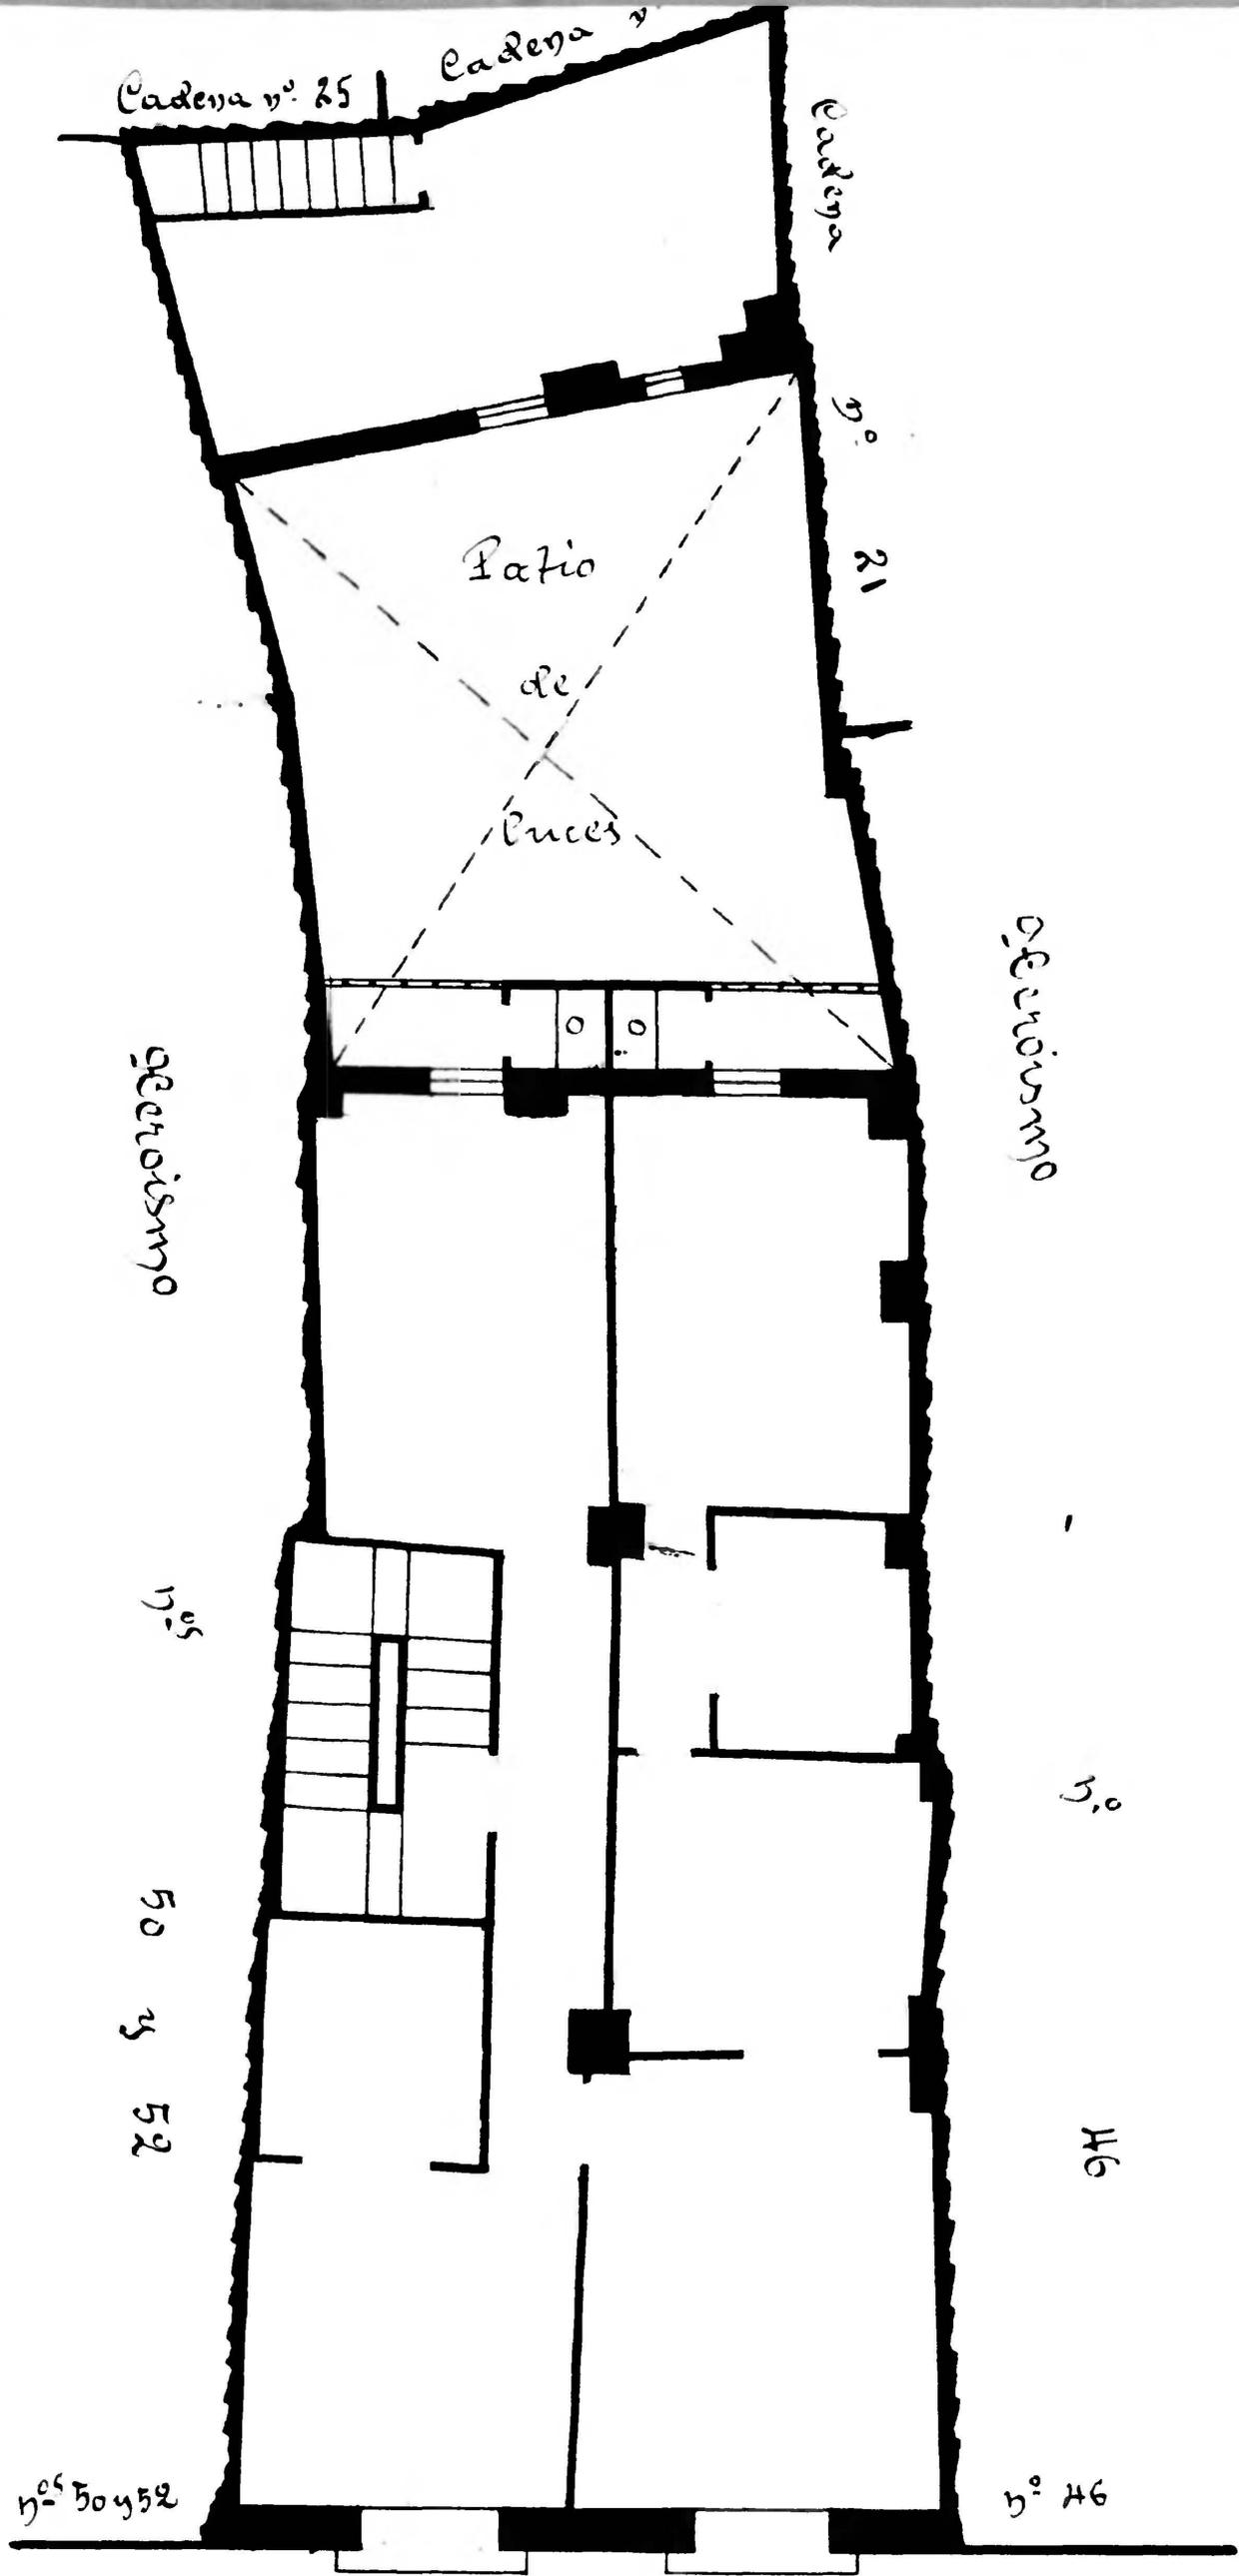

Calle del Gercisimo