Calle de la Cadena
Número 33 y Reconquista nº 9 acc.º
Pisos 3 Planta pisos pral y 2.ª
Propietario D Inocencio Mainar

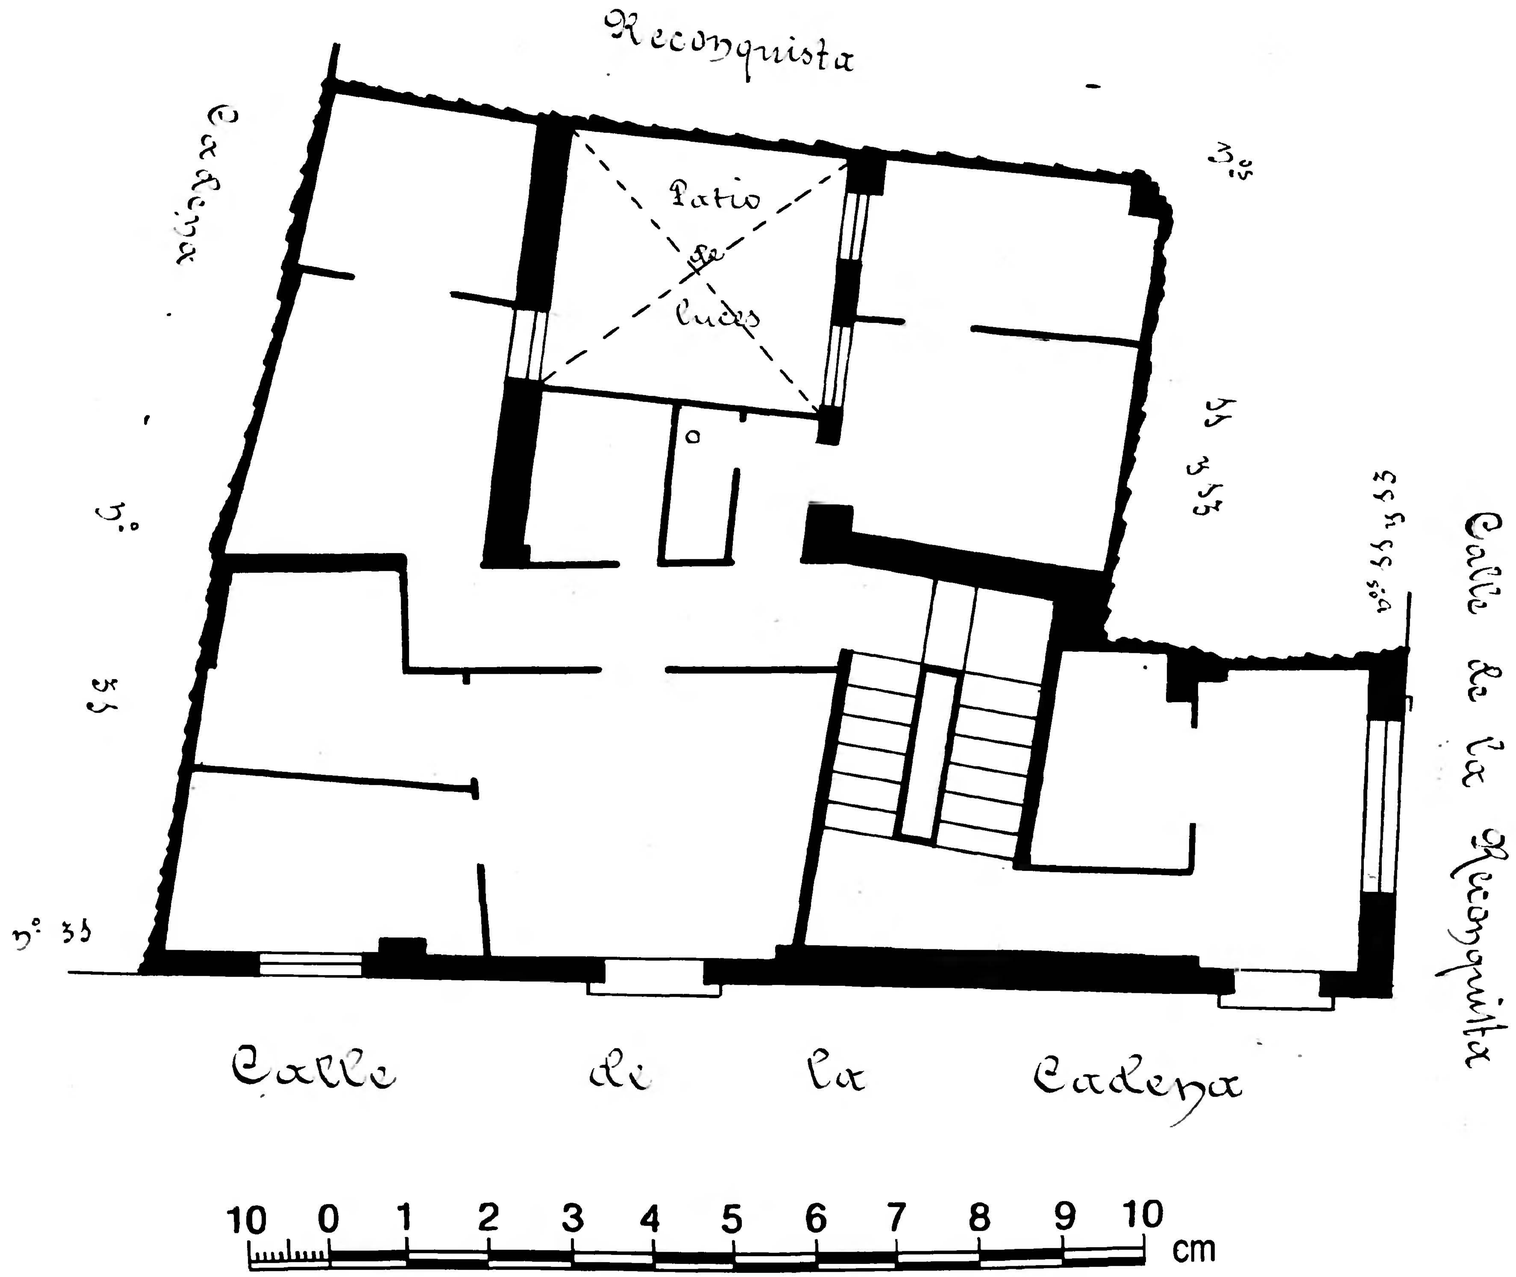

Zaragoza Archivo Municipal