Calle de Romea
Número 6 y Heroismo nº 20
Piso A Planta piso 2º
Propietario Dª María Loscos

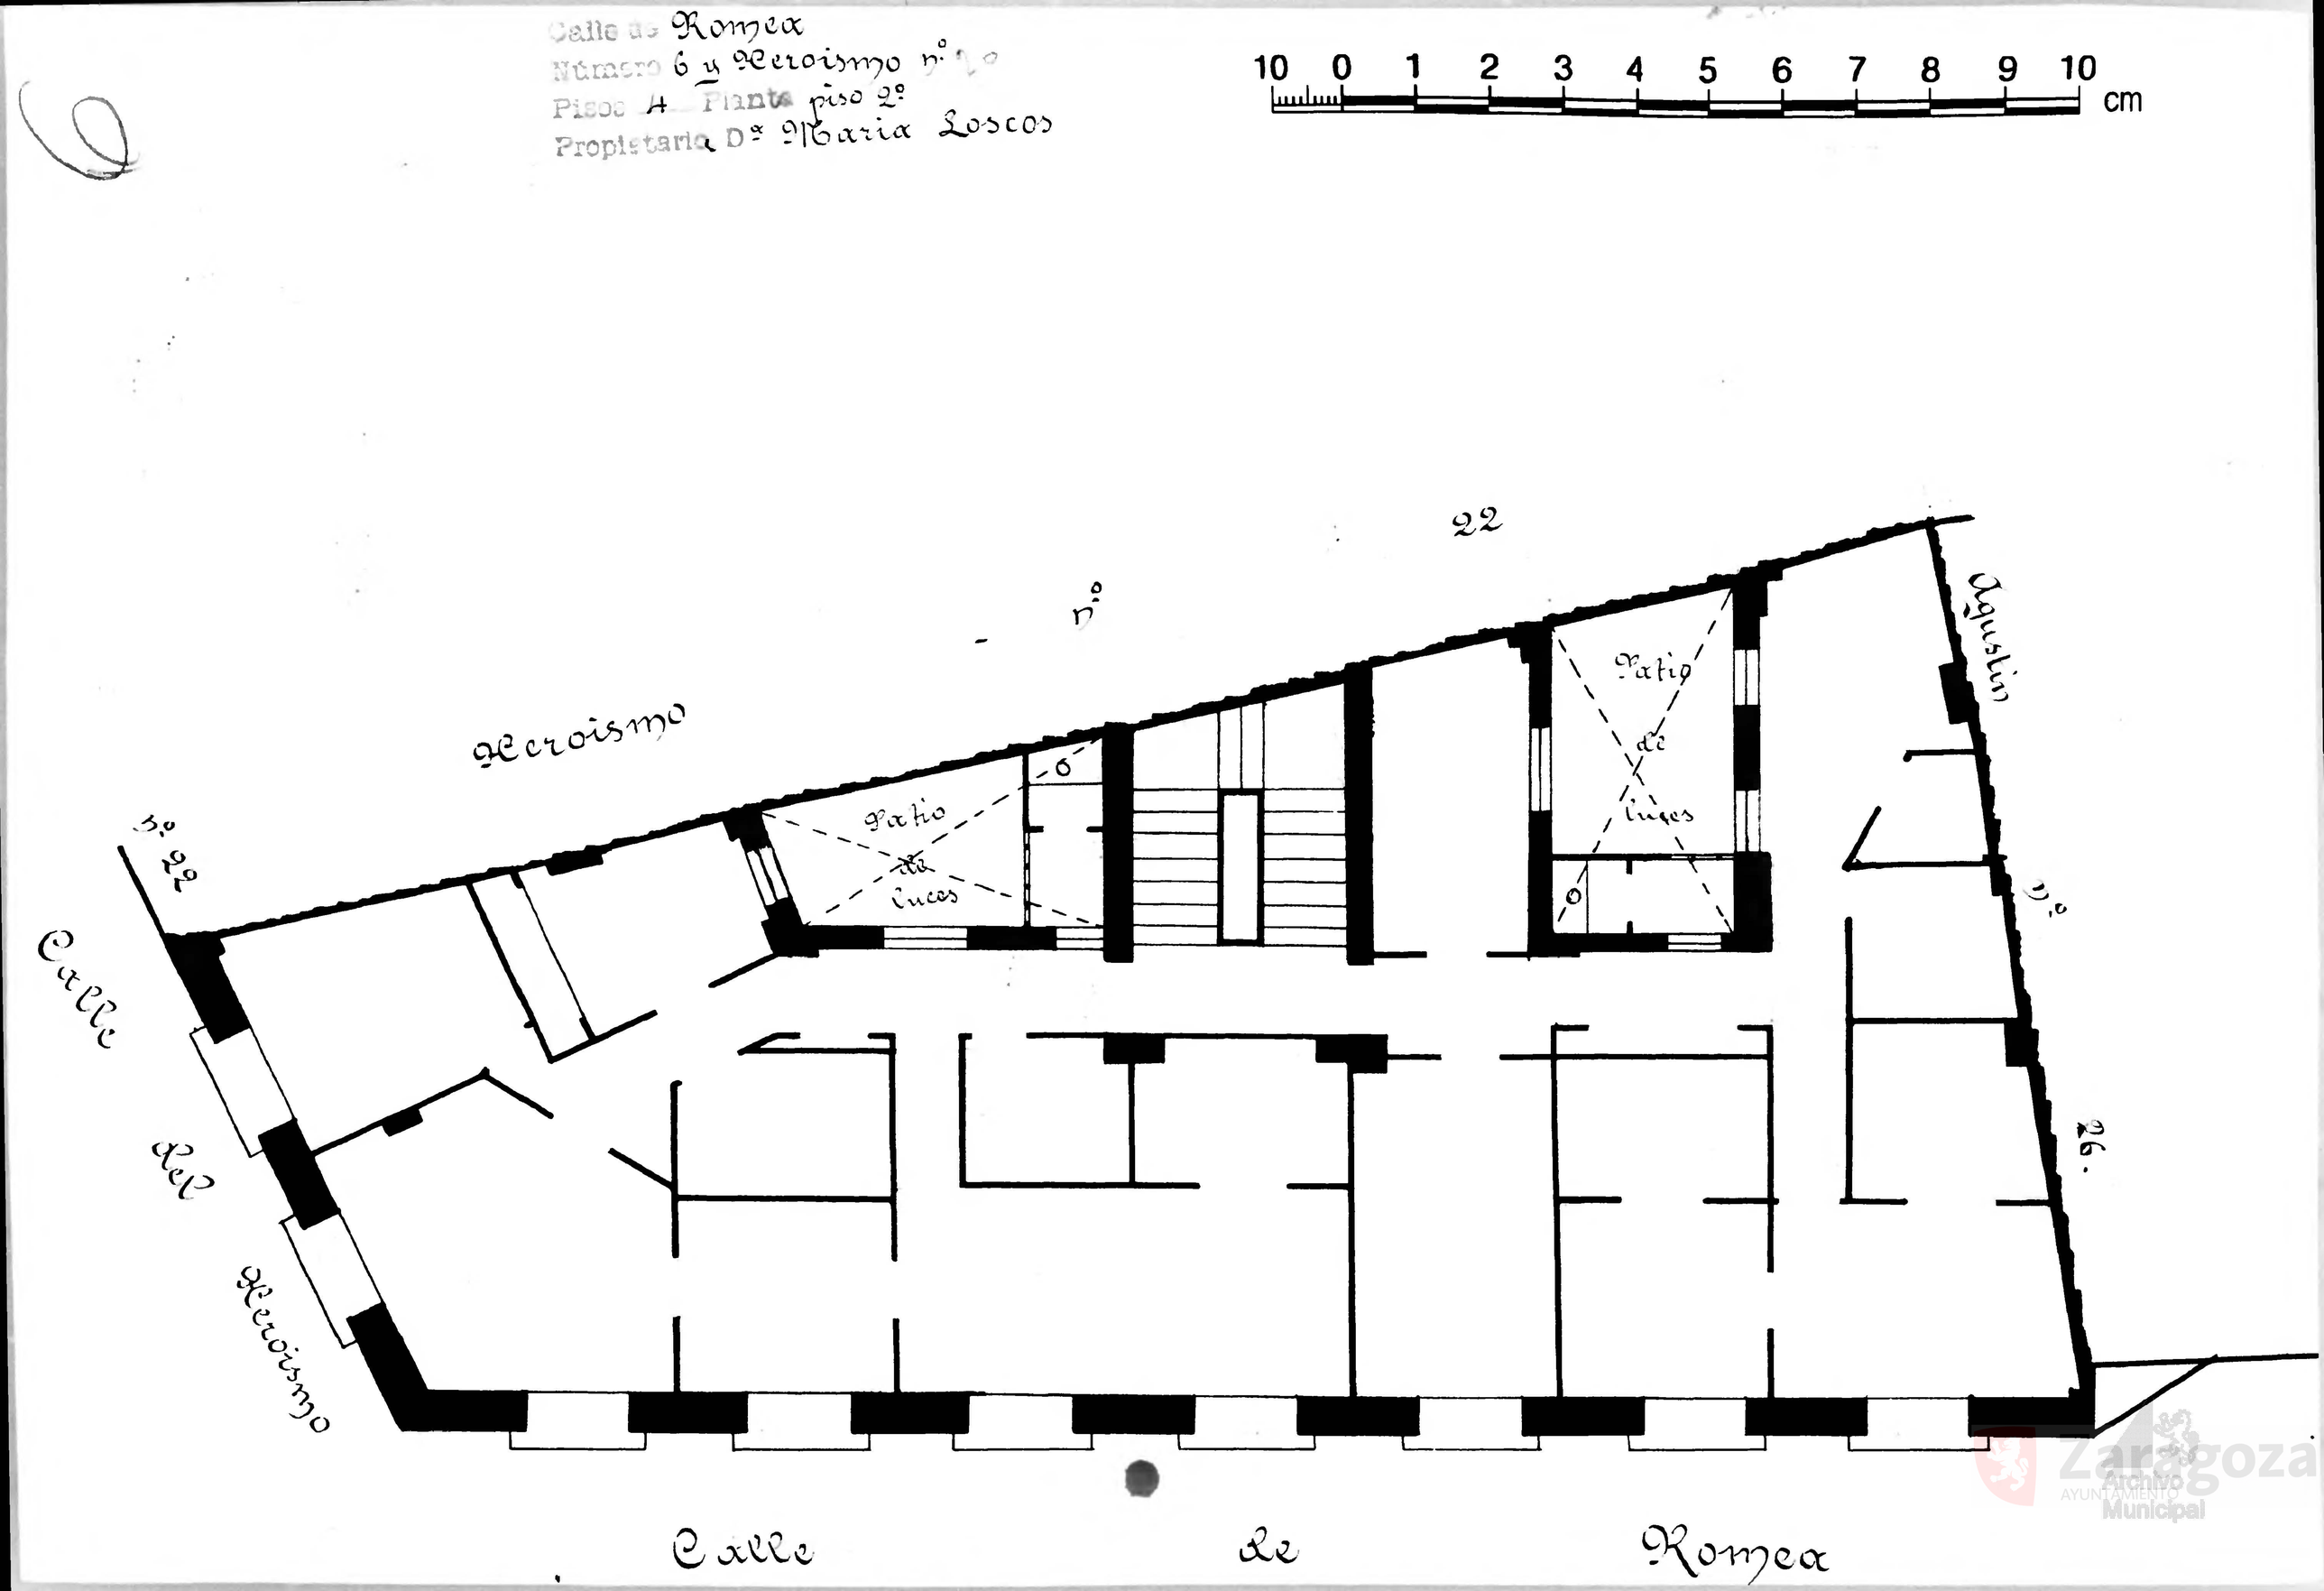

Zaragoza Archivo Municipal Ayuntamiento