Archivo Municipal Zaragoza

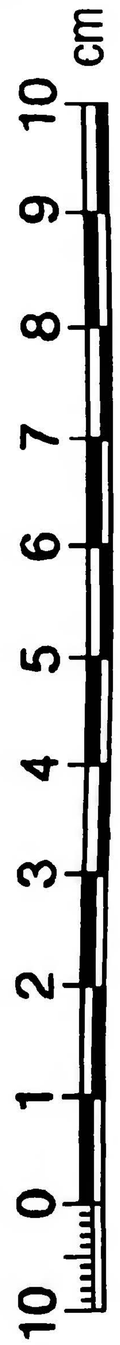
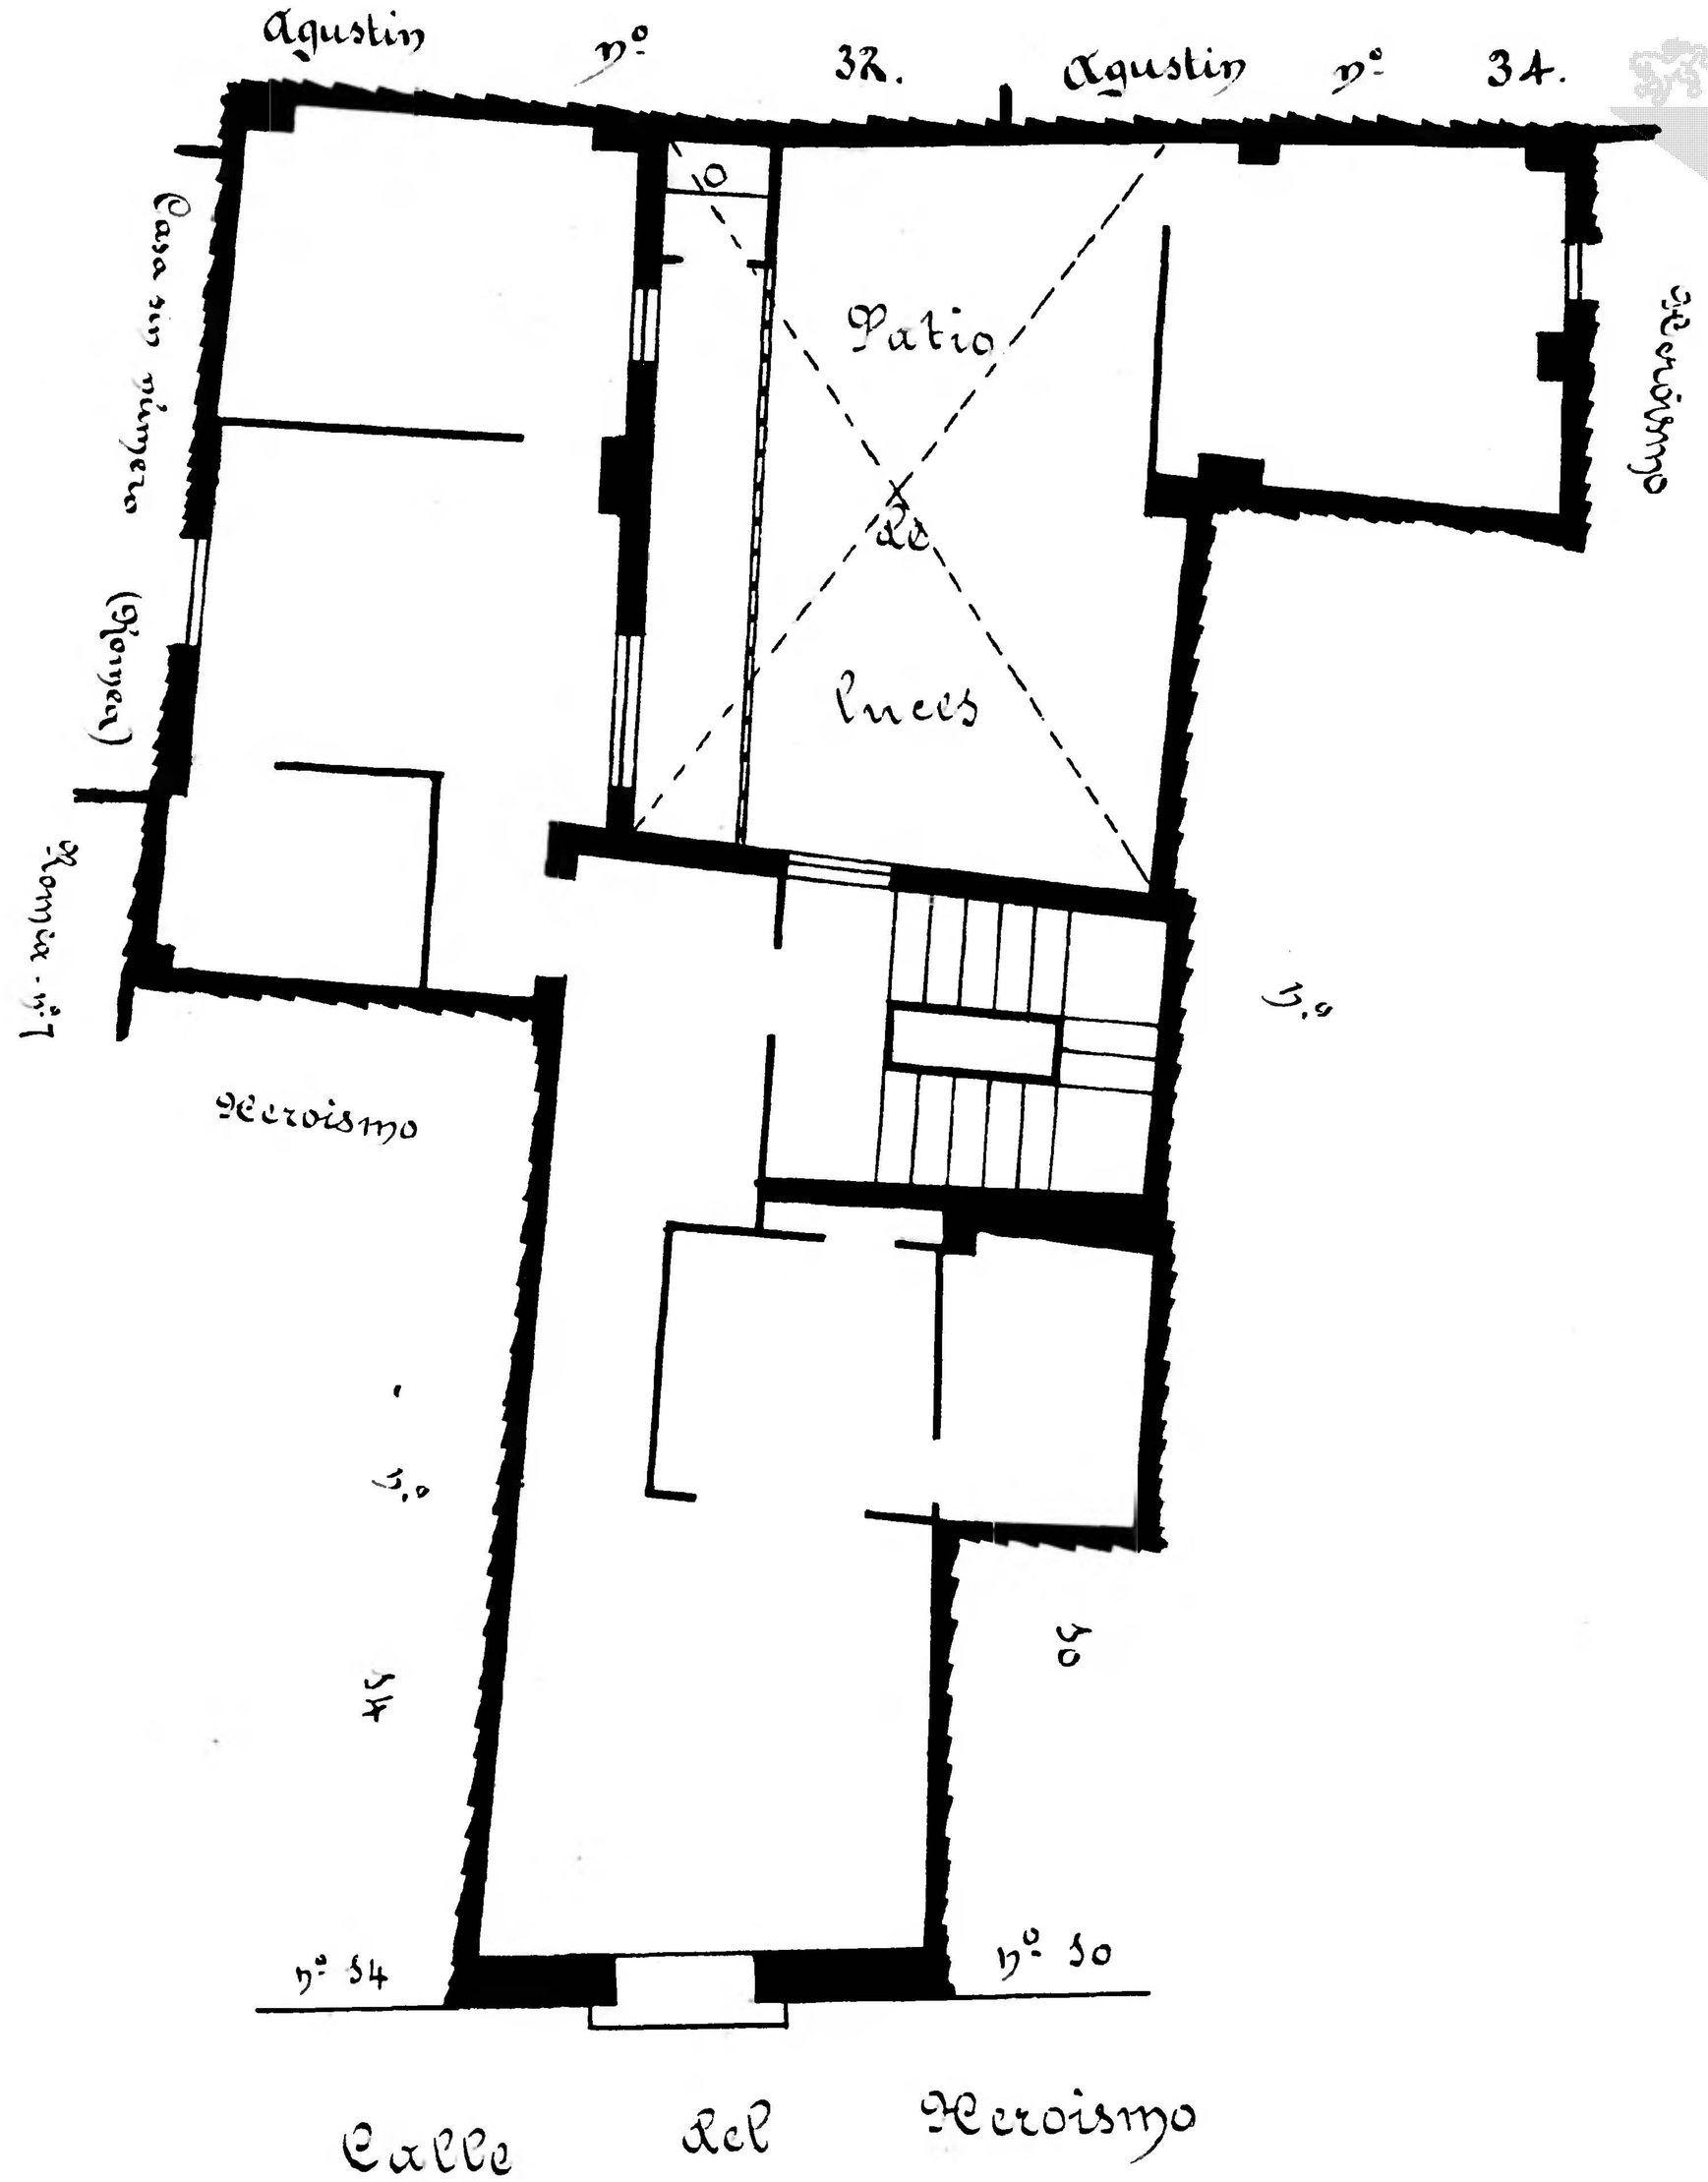
Calle del Heroismo
Número 12
Piso 4.º Planta piso pral
Propietario D Mariano Alfonso