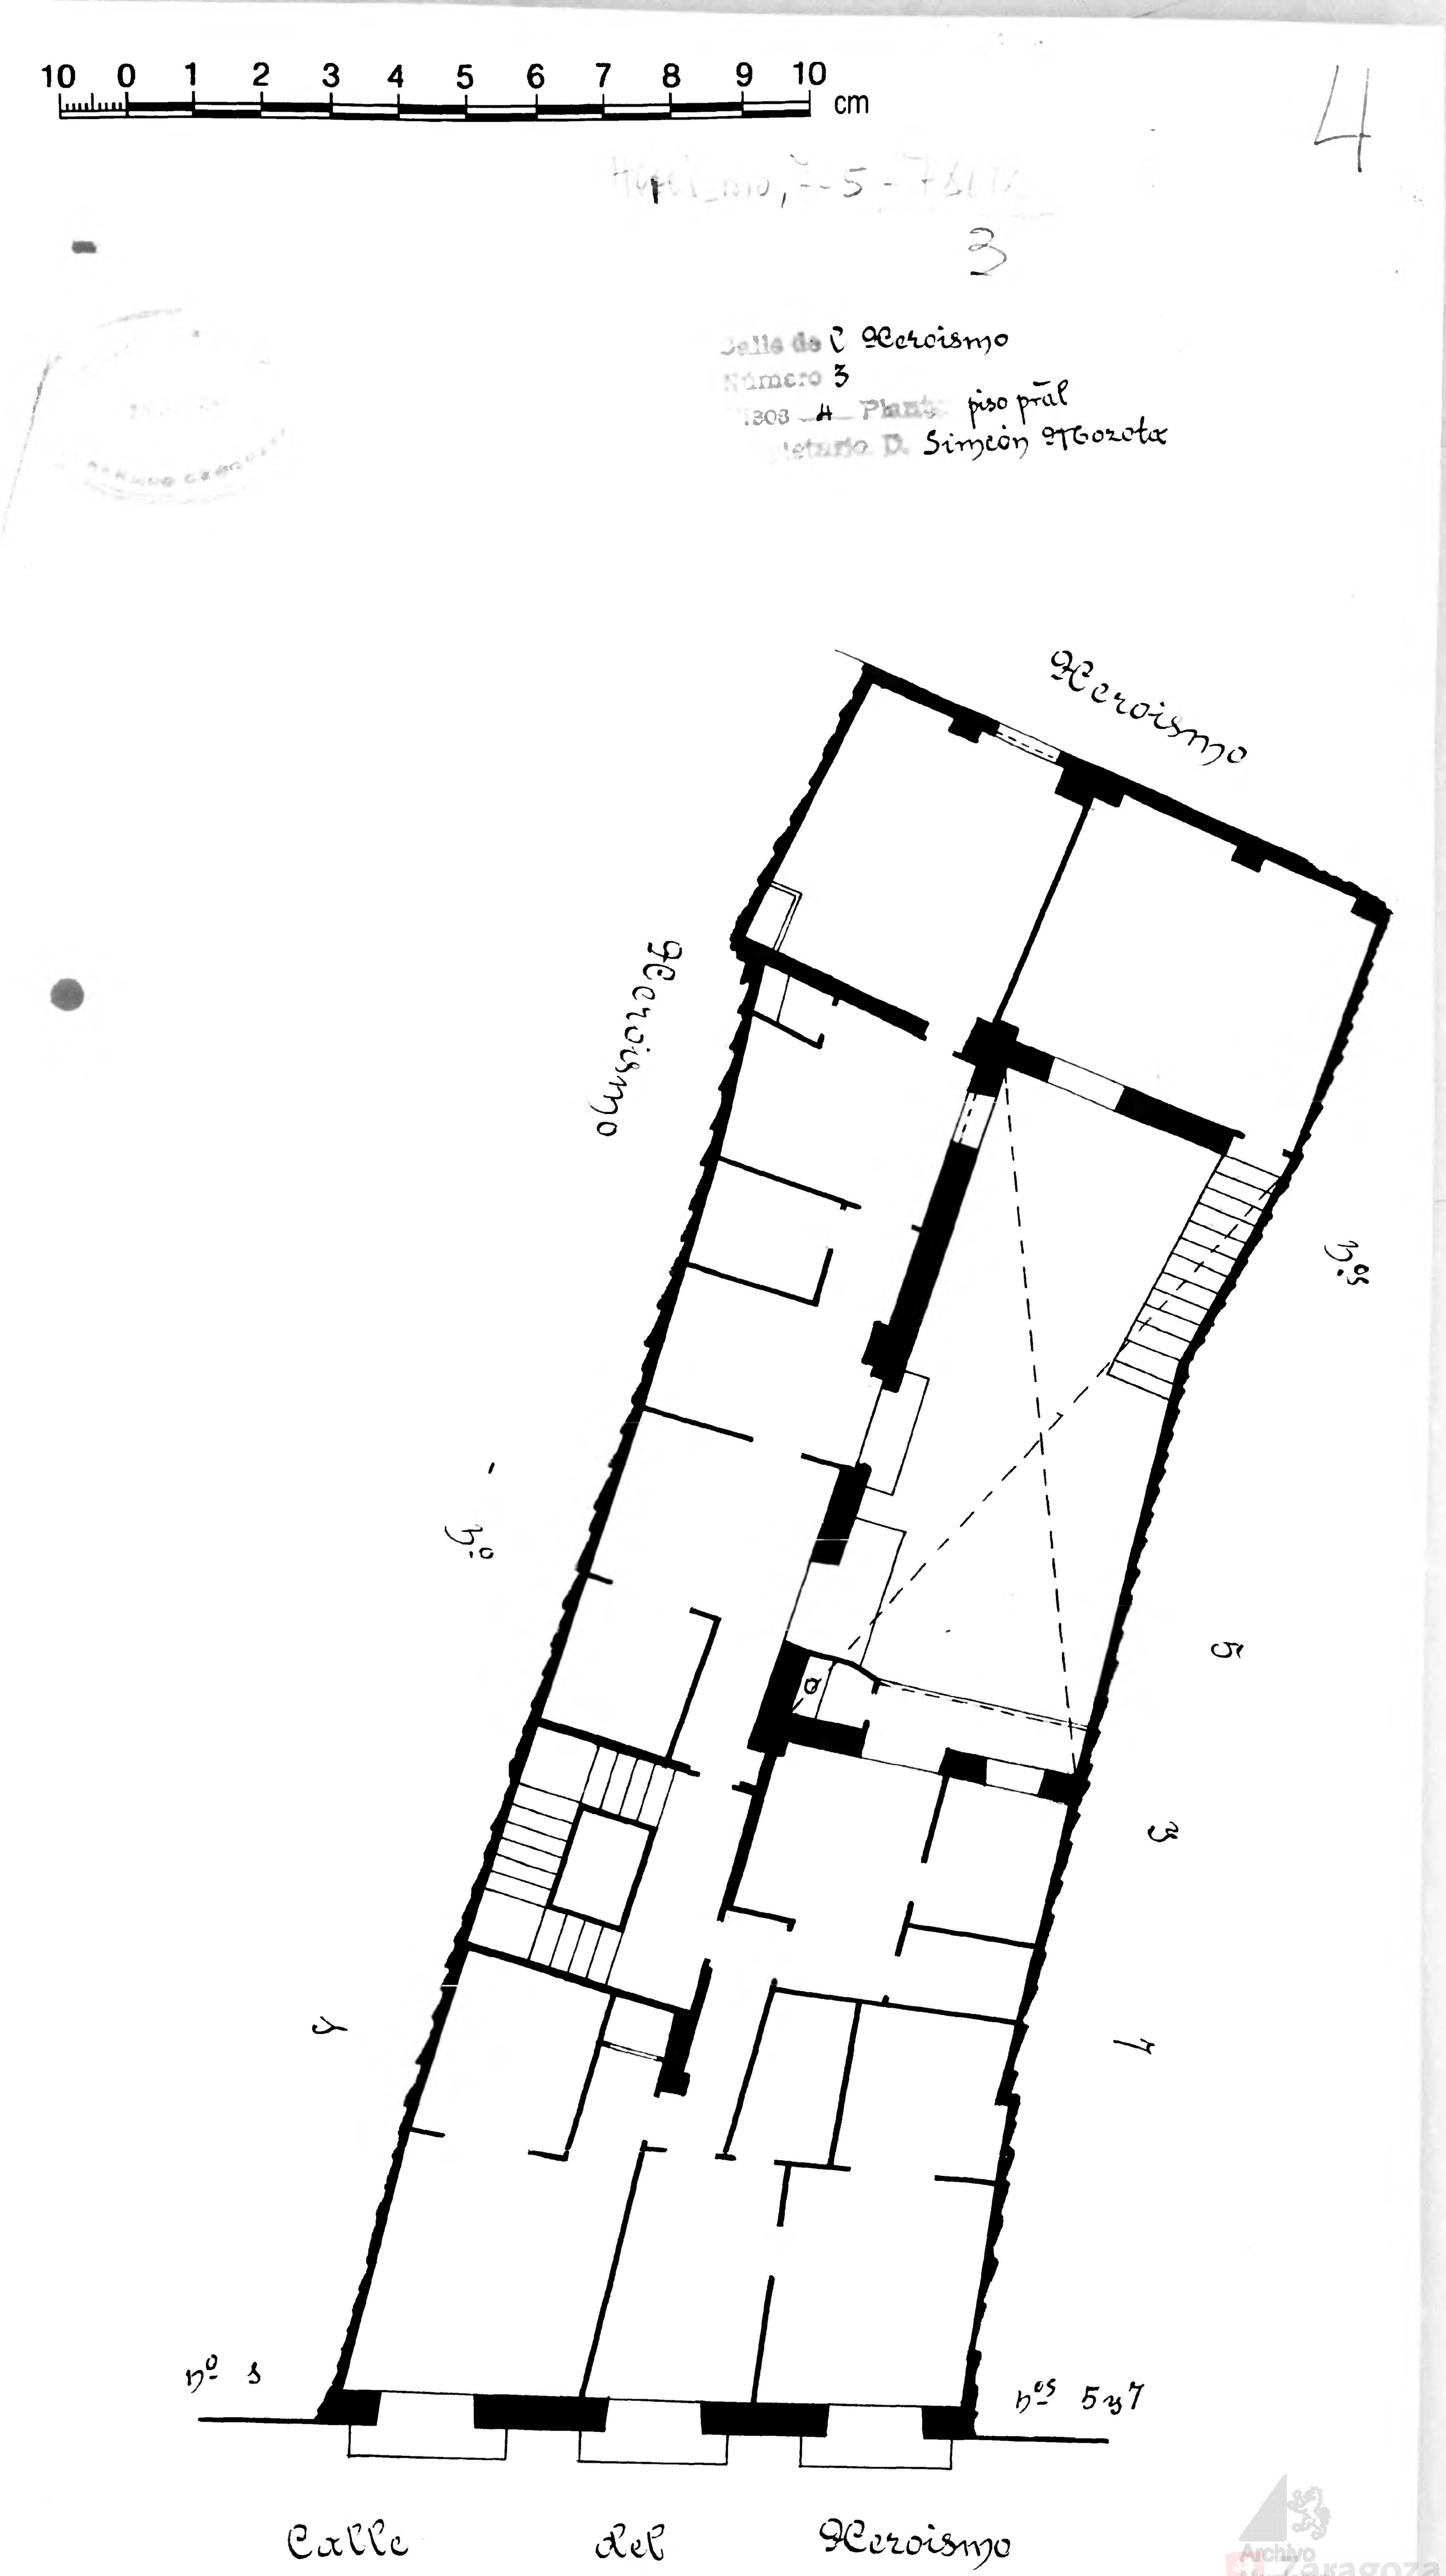
10 0 1 2 3 4 5 6 7 8 9 10 cm
4
3
Calle de l' Heroismo
Número 3
1303 A Planta piso pral
Arquitecto D. Simeón Mozota
Heroismo
Heroismo
nº 3
nº 5
nº 7
nº 1
nº 3
nº 5
nº 7
nº 9
Calle del Heroismo