Heroismo, 45

4

Calle del Heroismo
Número 45
Piso 4 Planta piso pral
Propietario D José Yarza

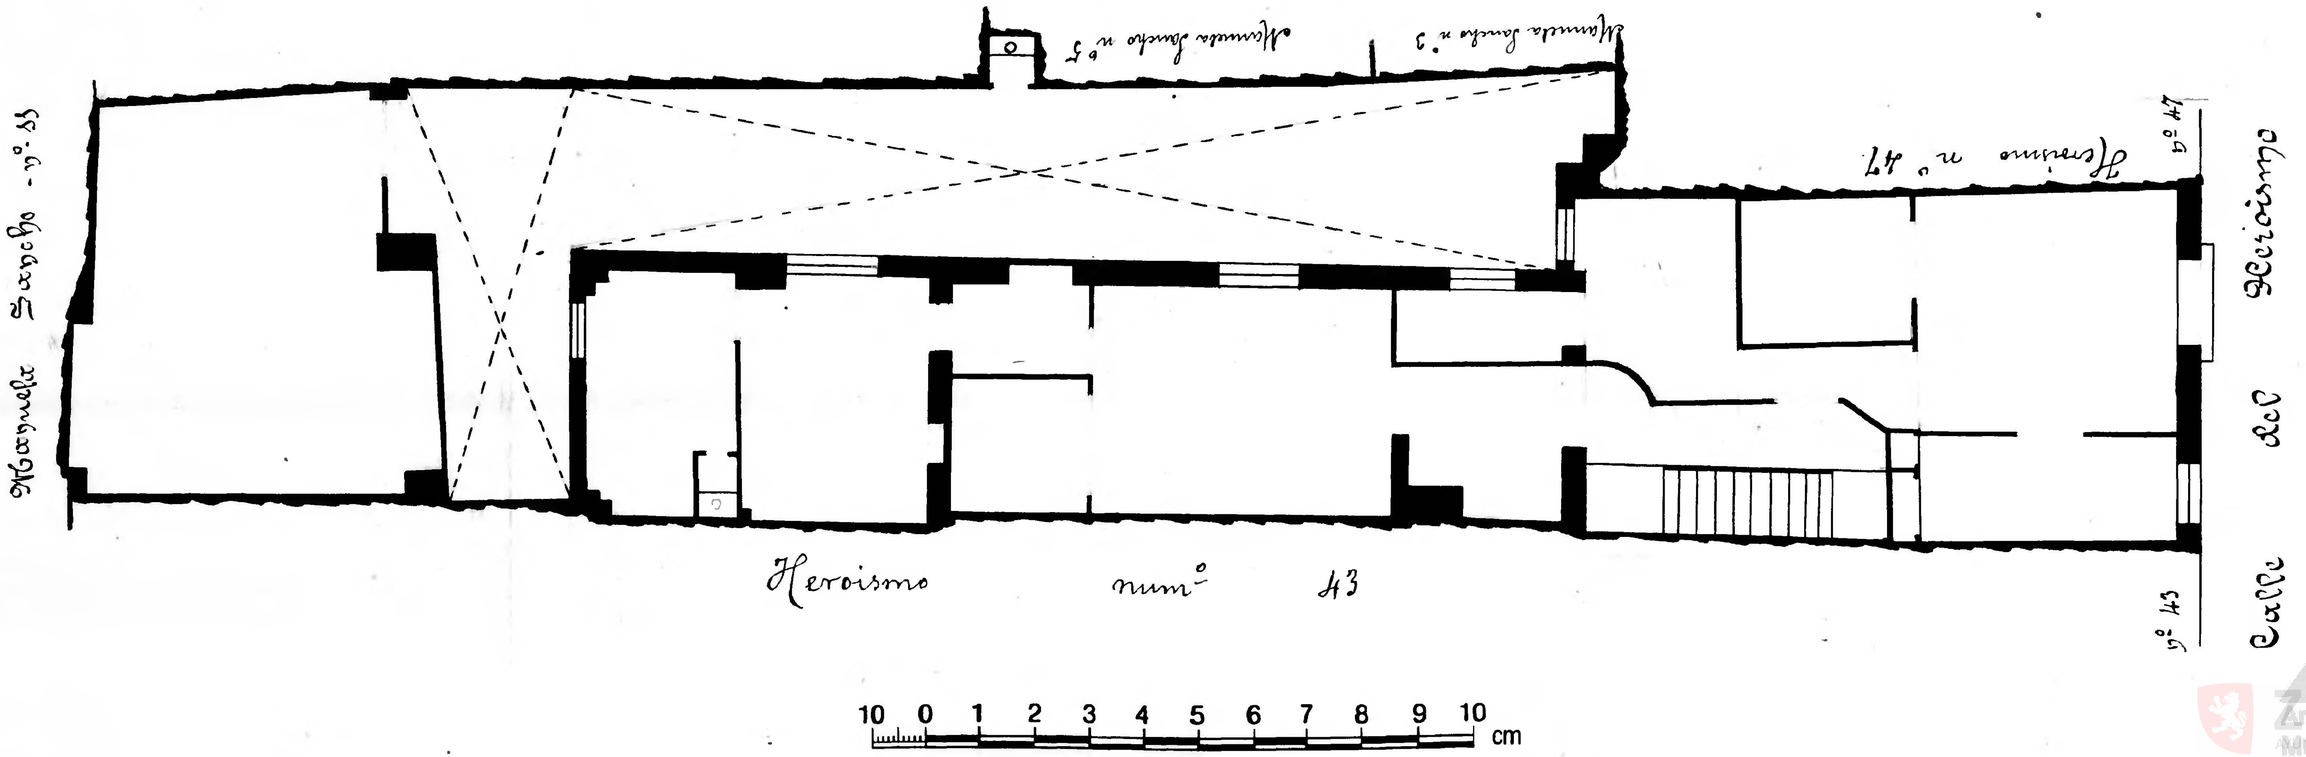

Archivo Municipal Zaragoza