Calle del Heroismo
Número 35 y Clavos nº 2 acc.
Pisos 3 Planta piso prat.
Propietario. D. Santiago Roche

Heroismo, 35

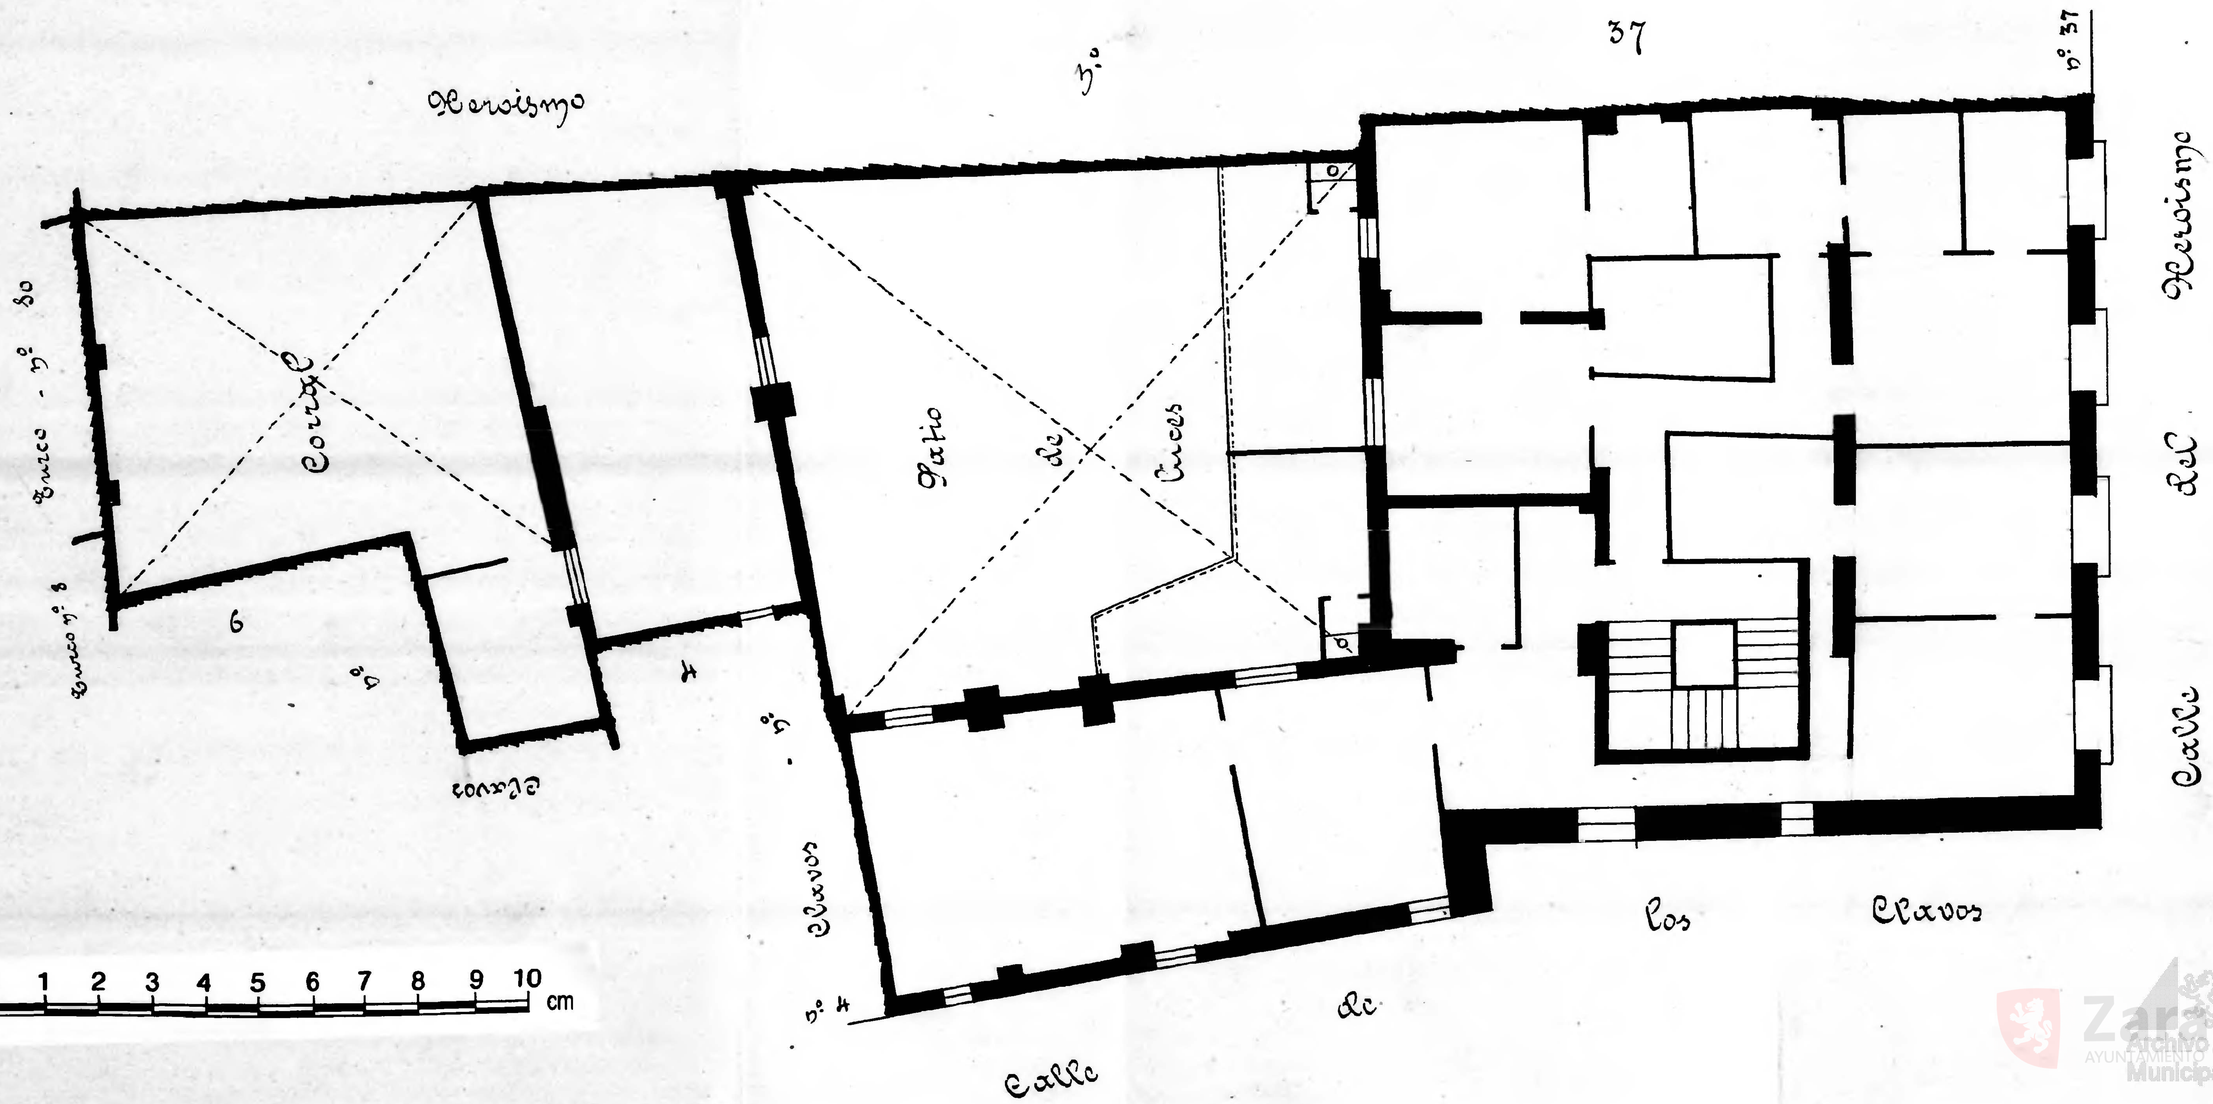

Zaragoza Archivo Municipal