Calle de Manuela Sancho
Número 30
Plano 3 Planta piso pral
Arquitecto D Mariano Monrillo

12

Calle de Manuela Sancho

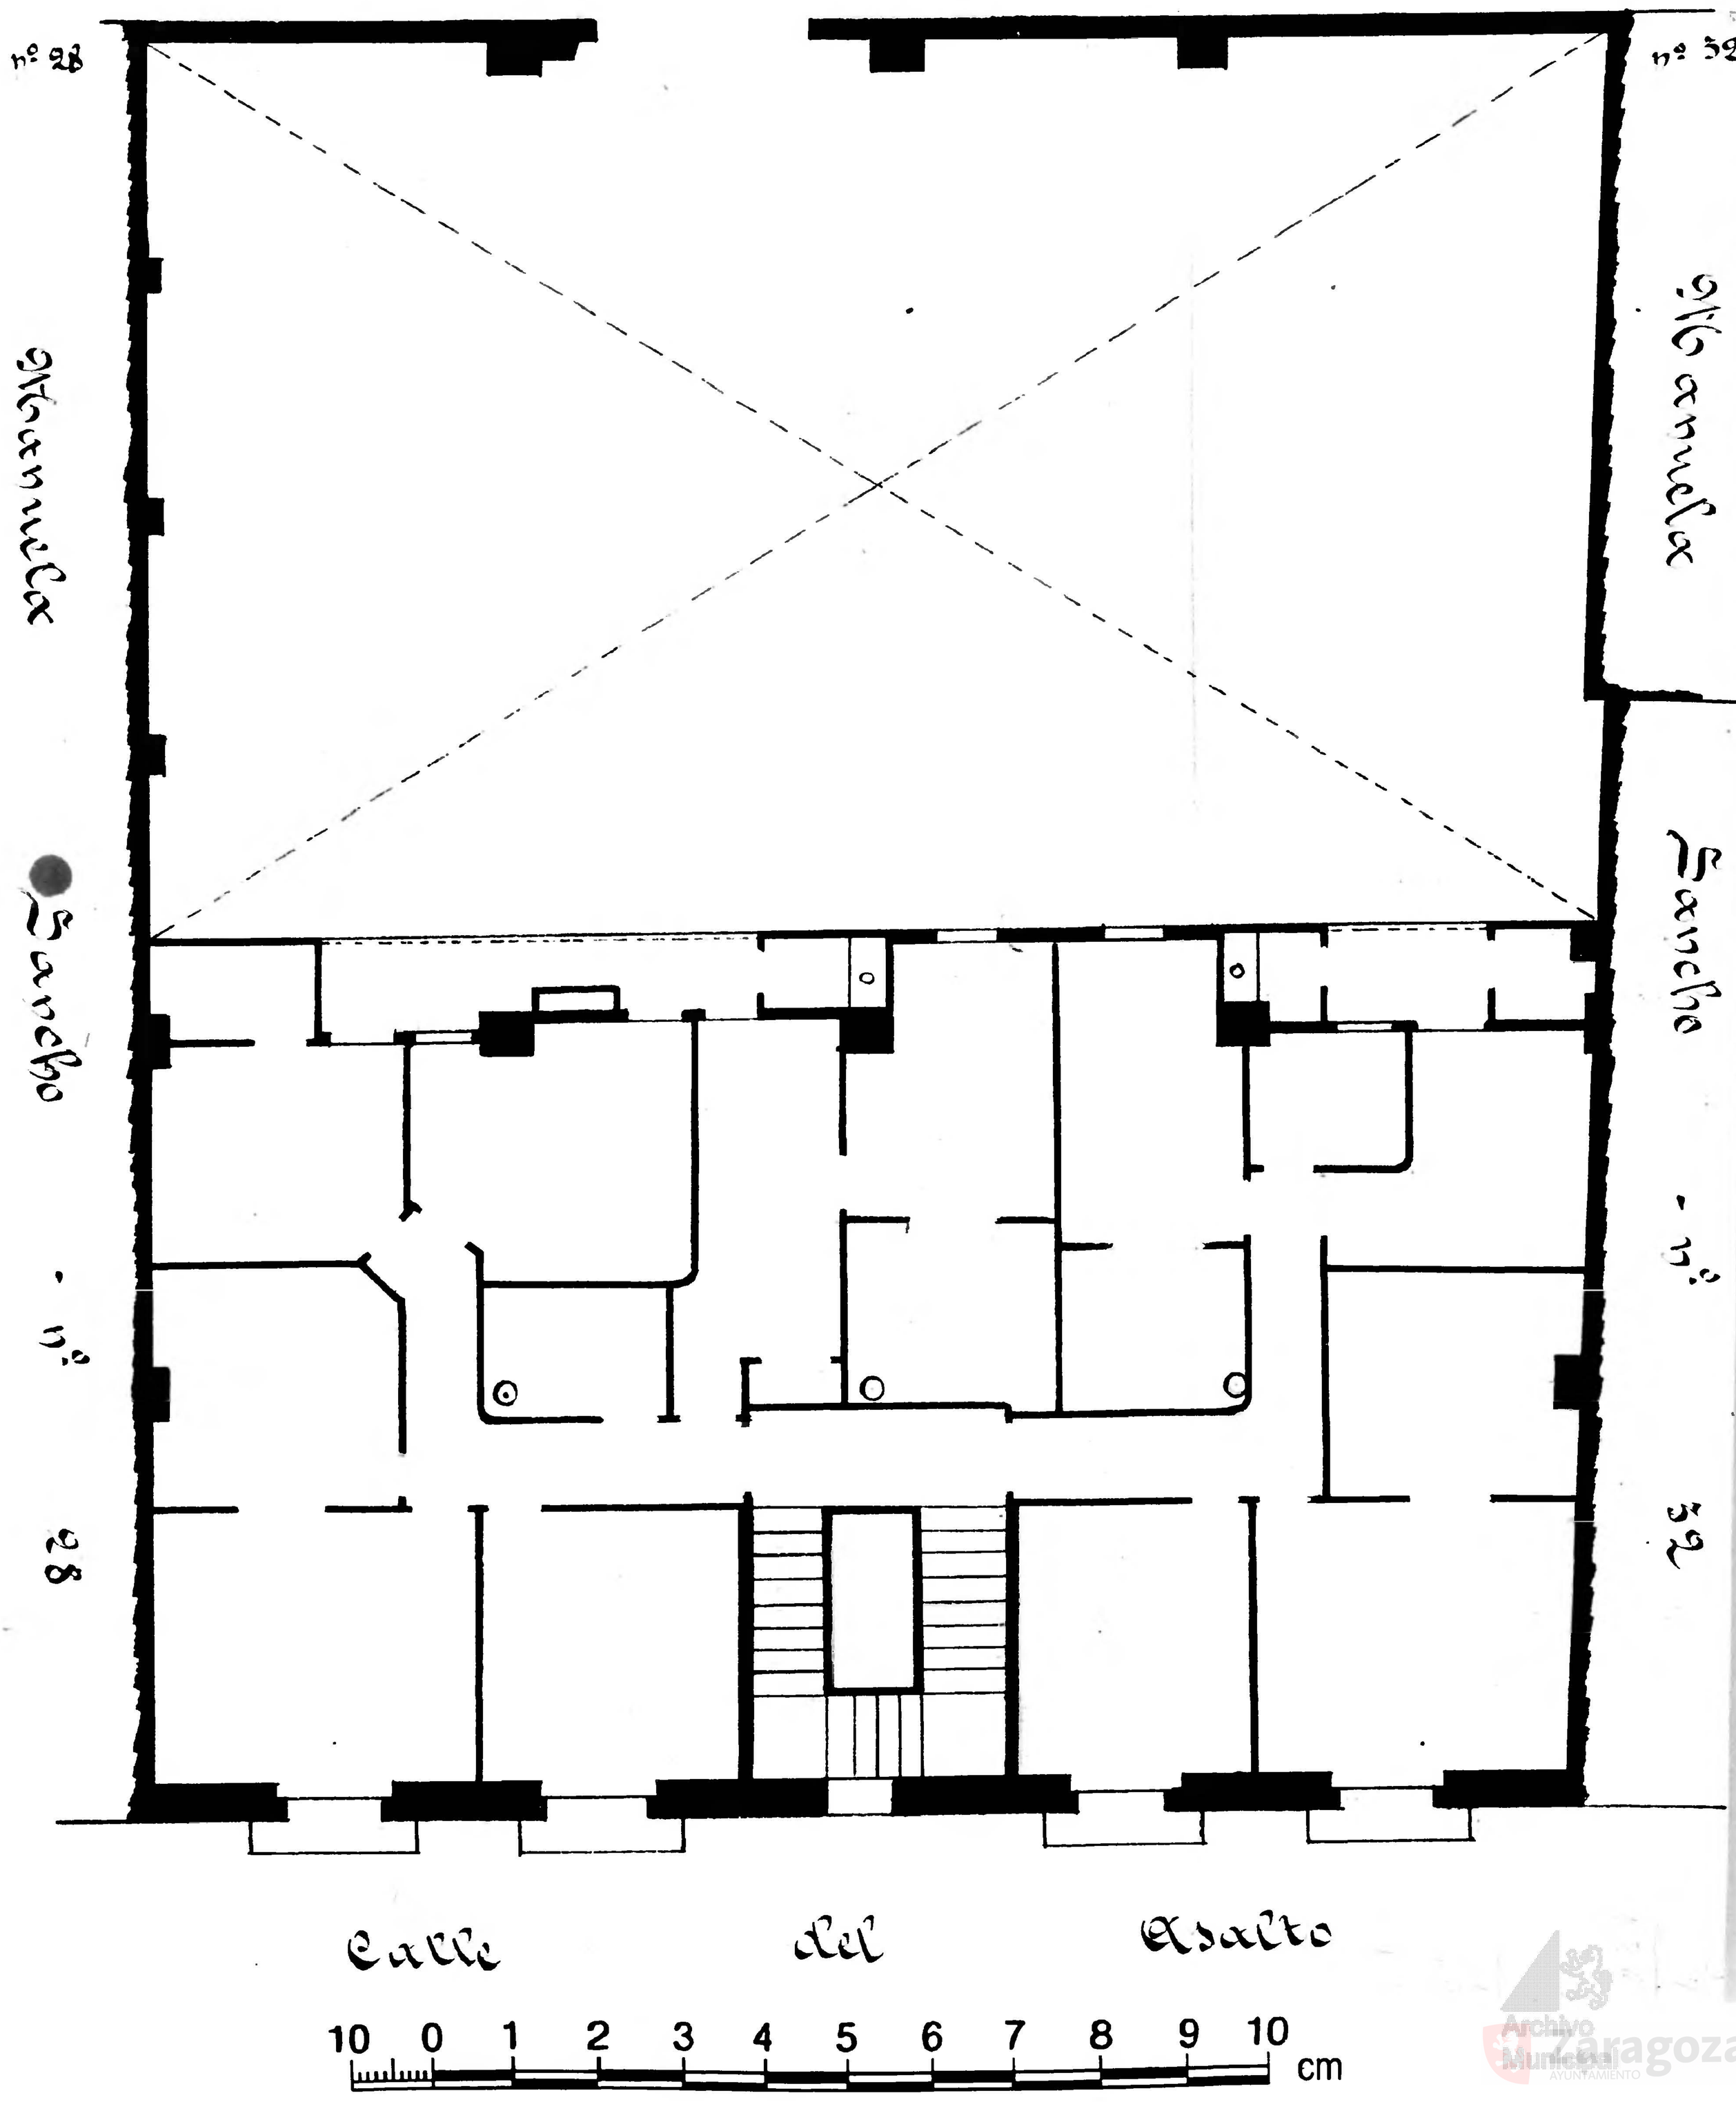

Archivo Municipal Zaragoza AYUNTAMIENTO