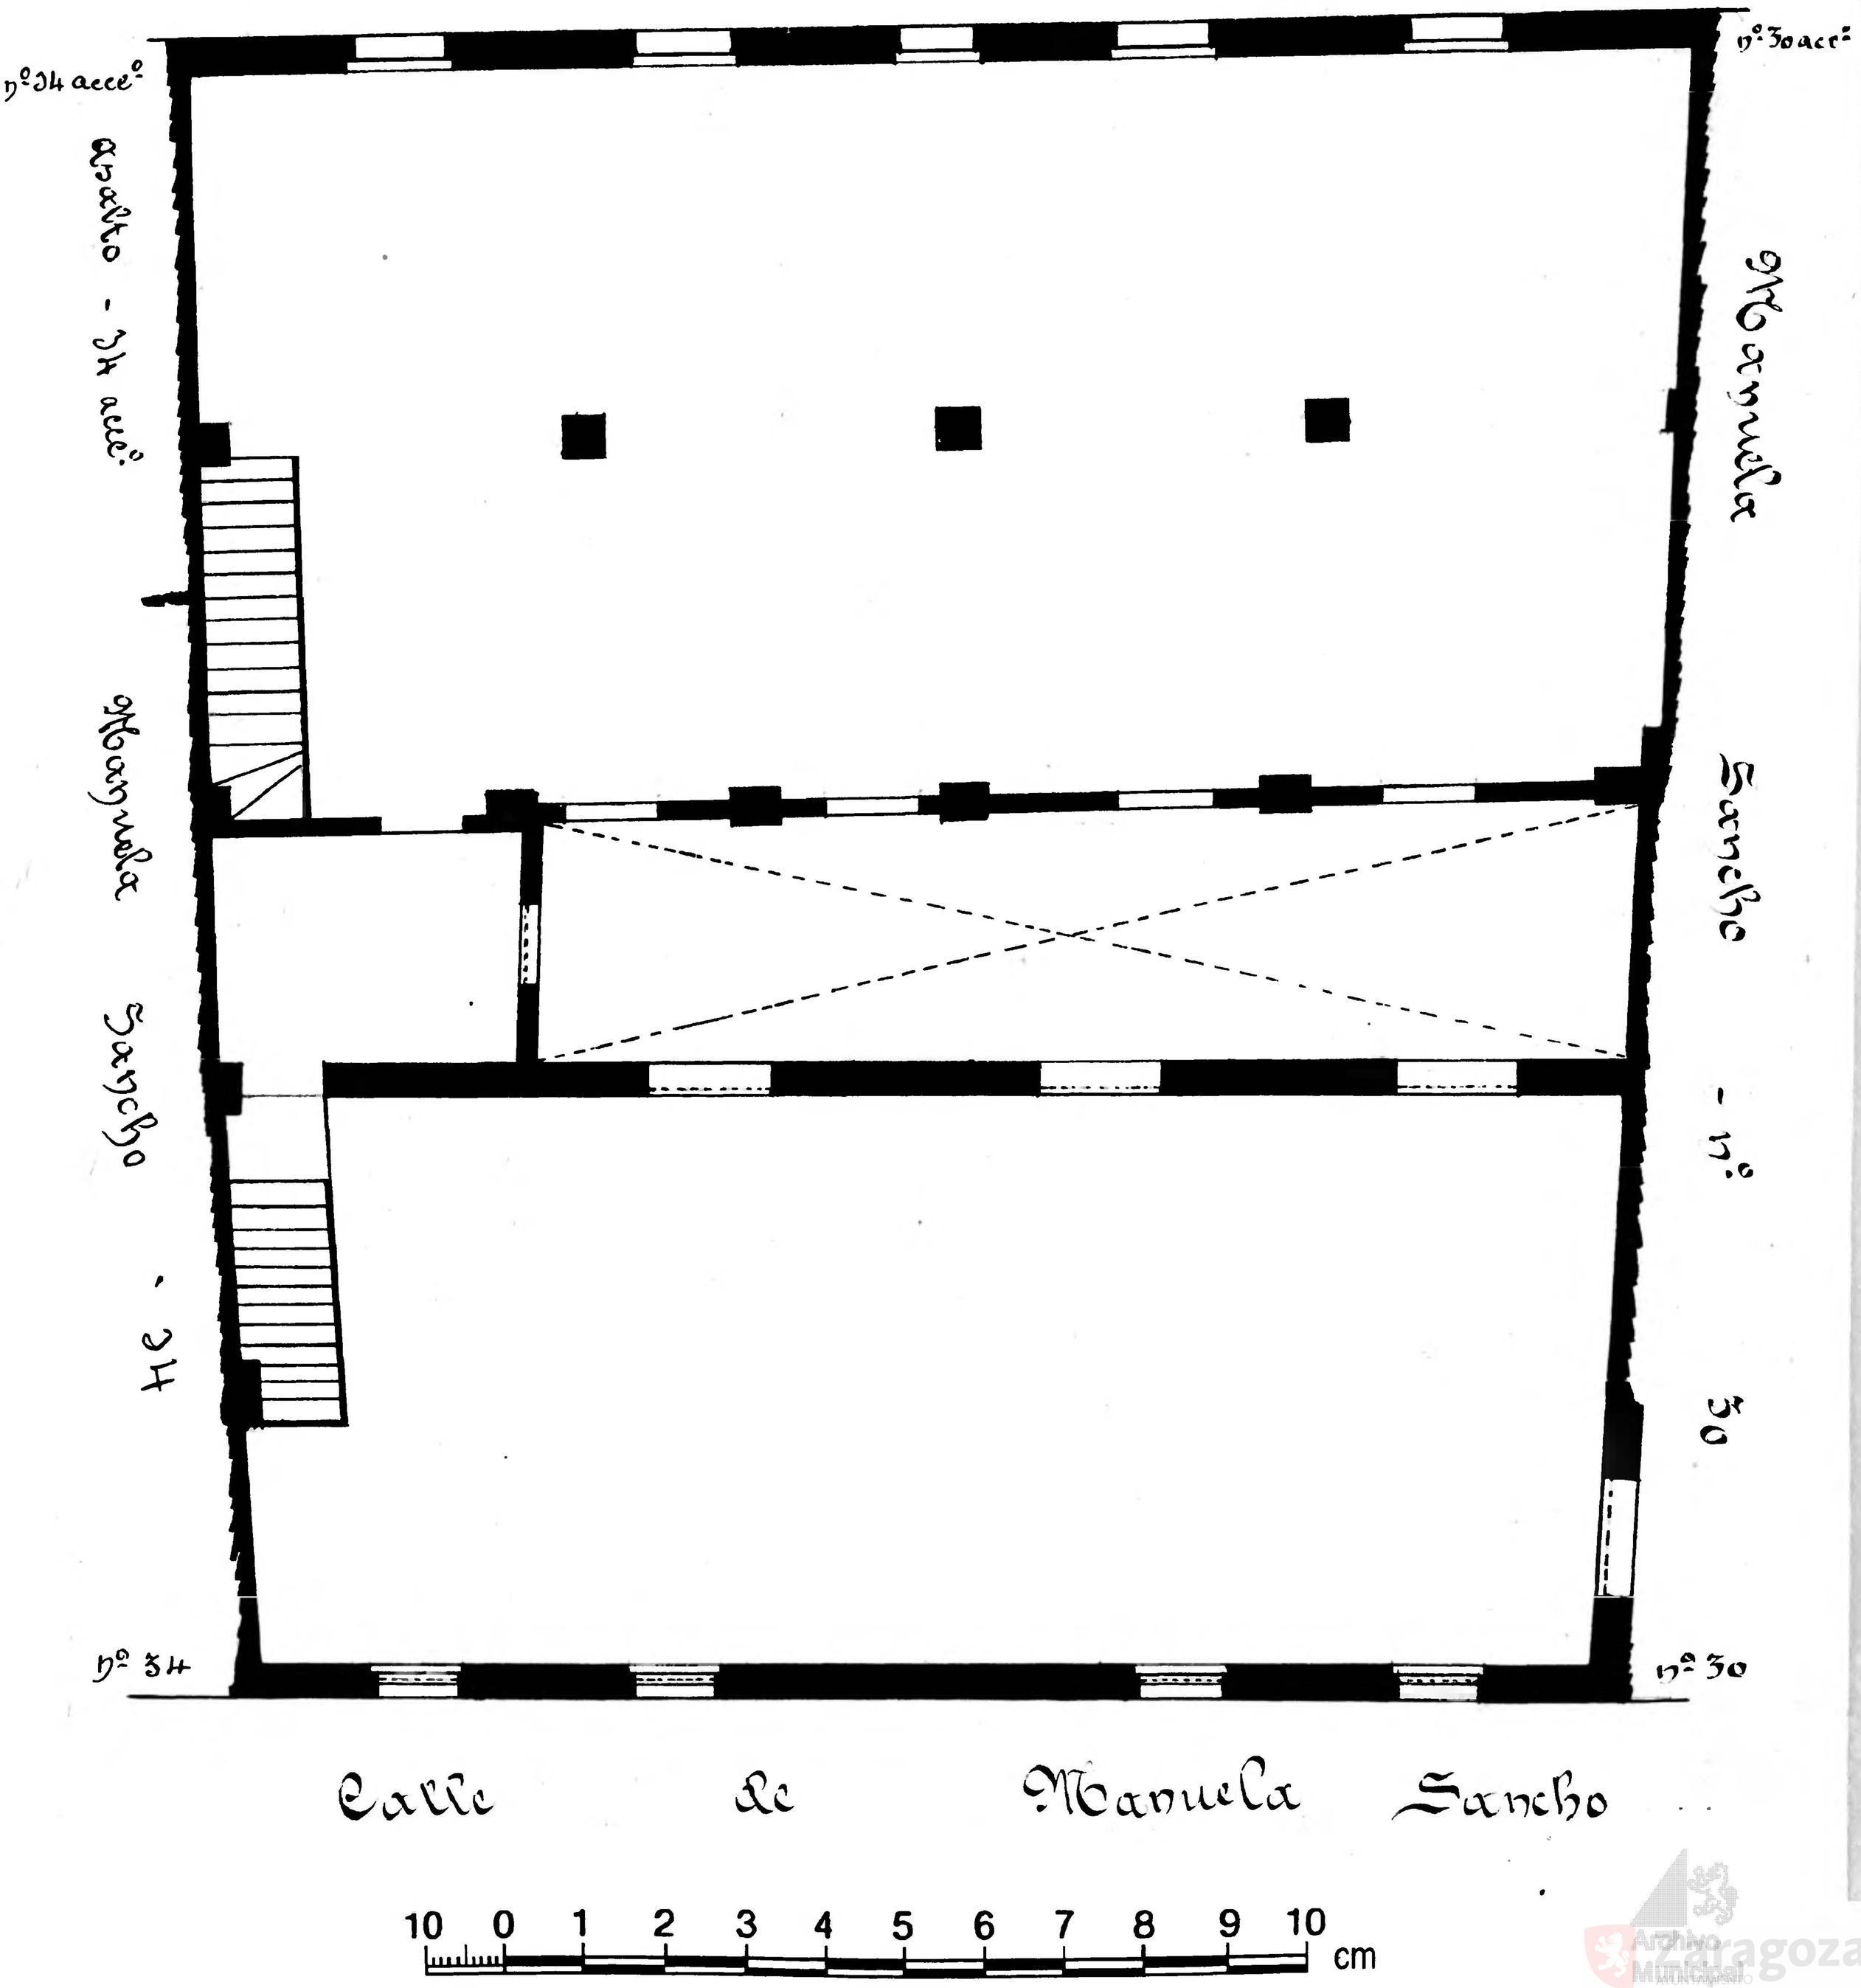Calle de Manuela Sancho
Número 32
Piso 2 Planta piso prāl
Propietario D Manuel Murillo