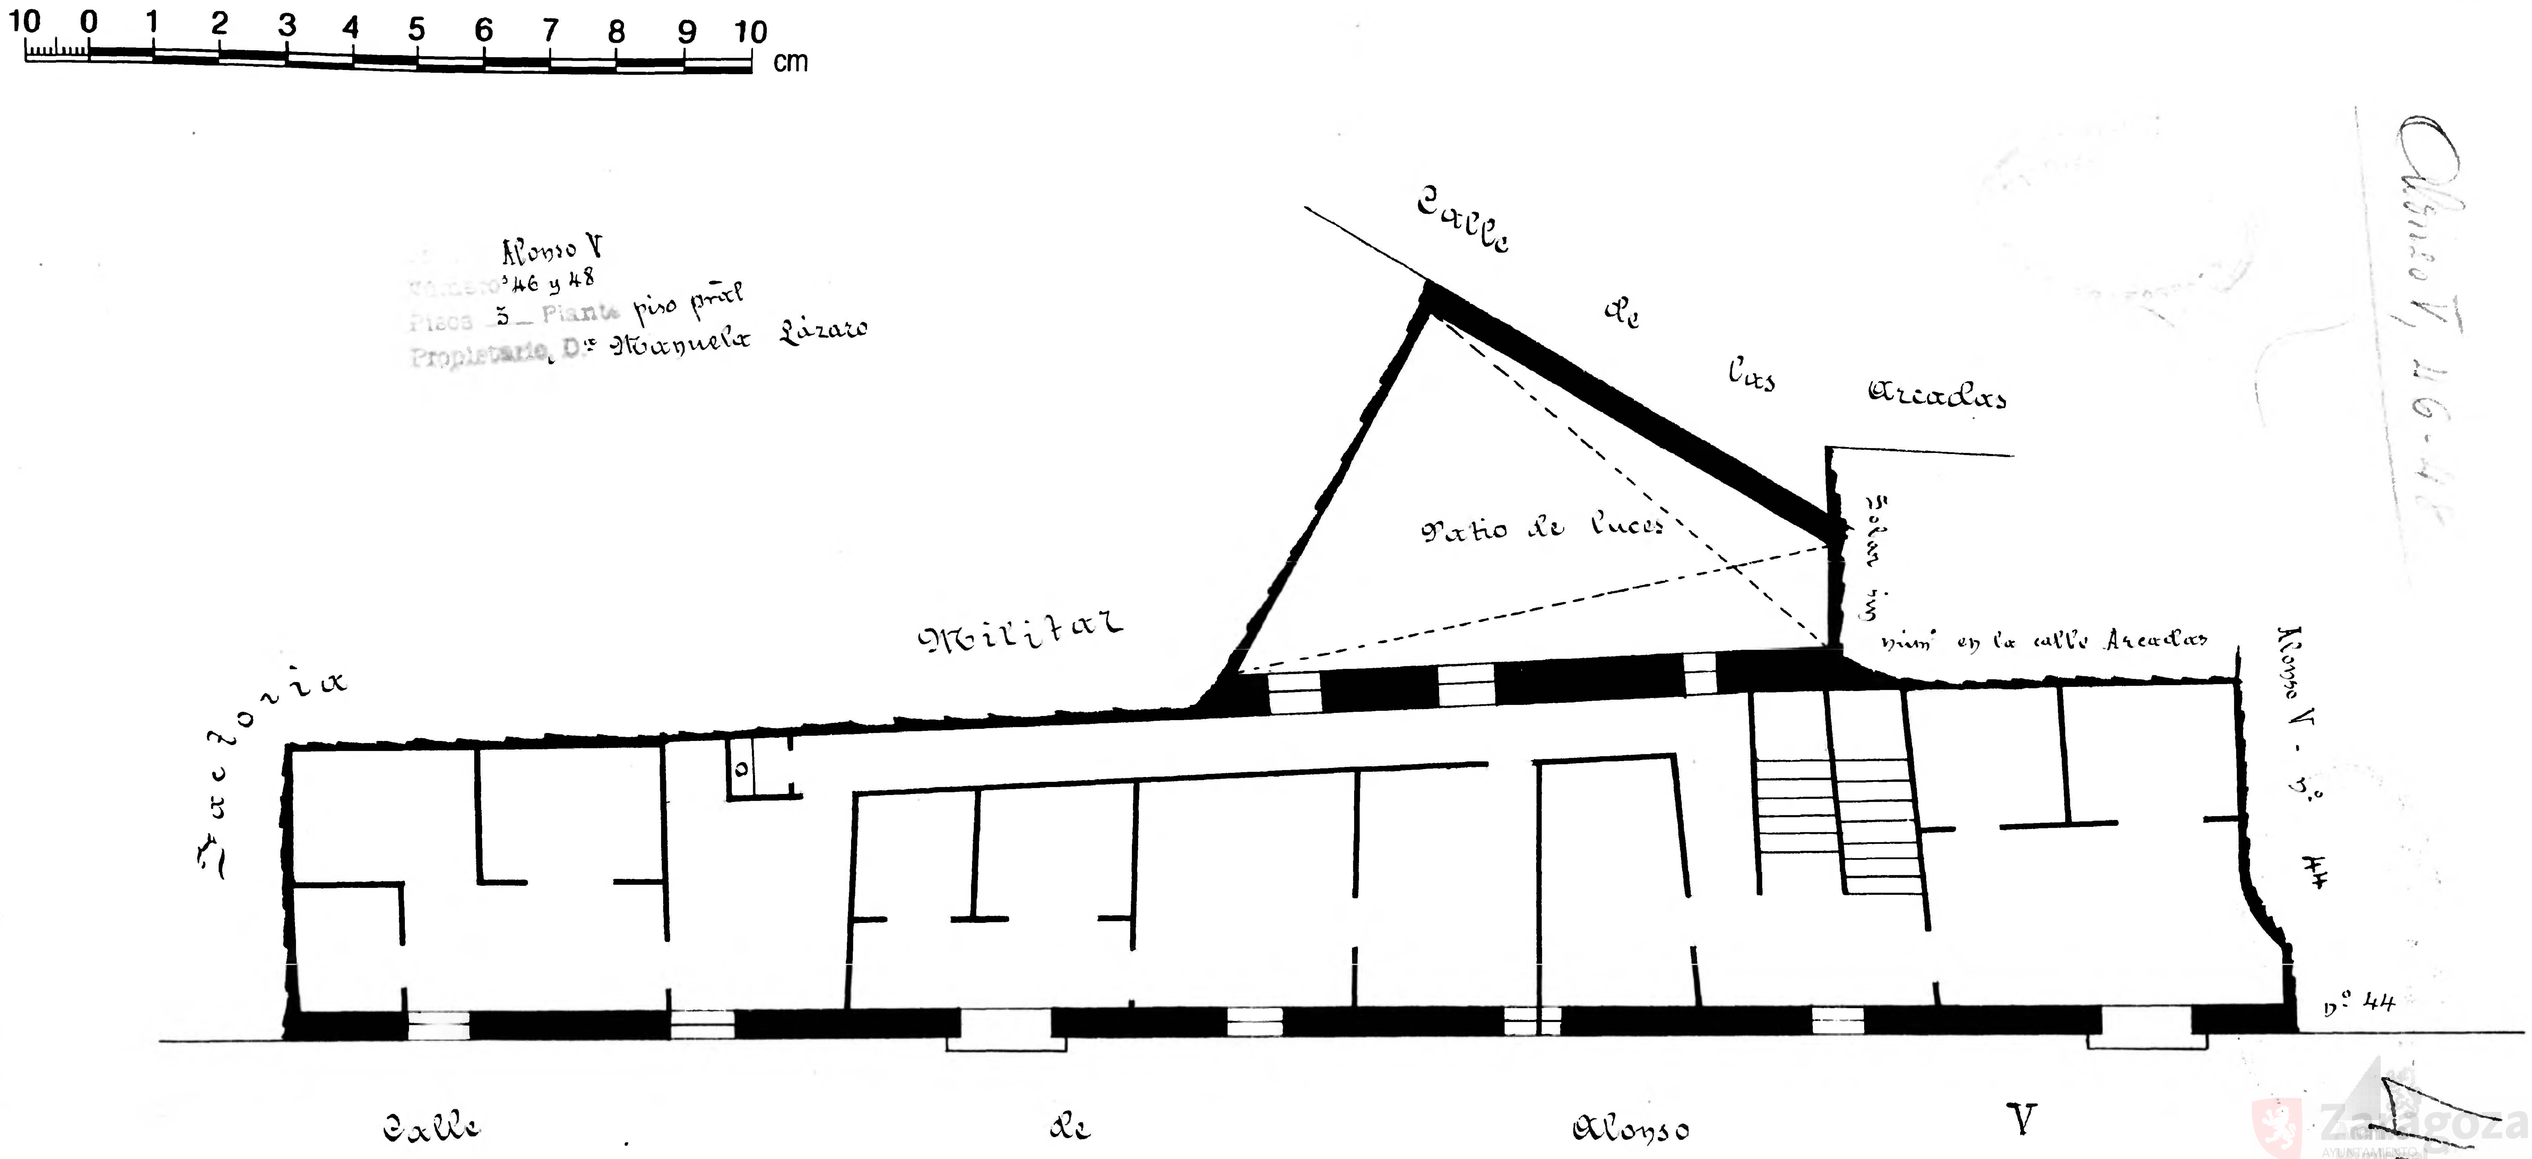
10 0 1 2 3 4 5 6 7 8 9 10
cm
Alonso V
Número 46 y 48
Plano 5 — Planta piso pral
Propietario, Dª Manuela Lázaro
Calle de las Arcadas
Patio de luces
Solar
Militar
Zaragoza
Alonso V - nº 44
nº 44
Calle de Alonso V