Nota- (A) corresponde al nº 27 duplicado de Manuela Sancho aun cuando aqui figure todo junto.
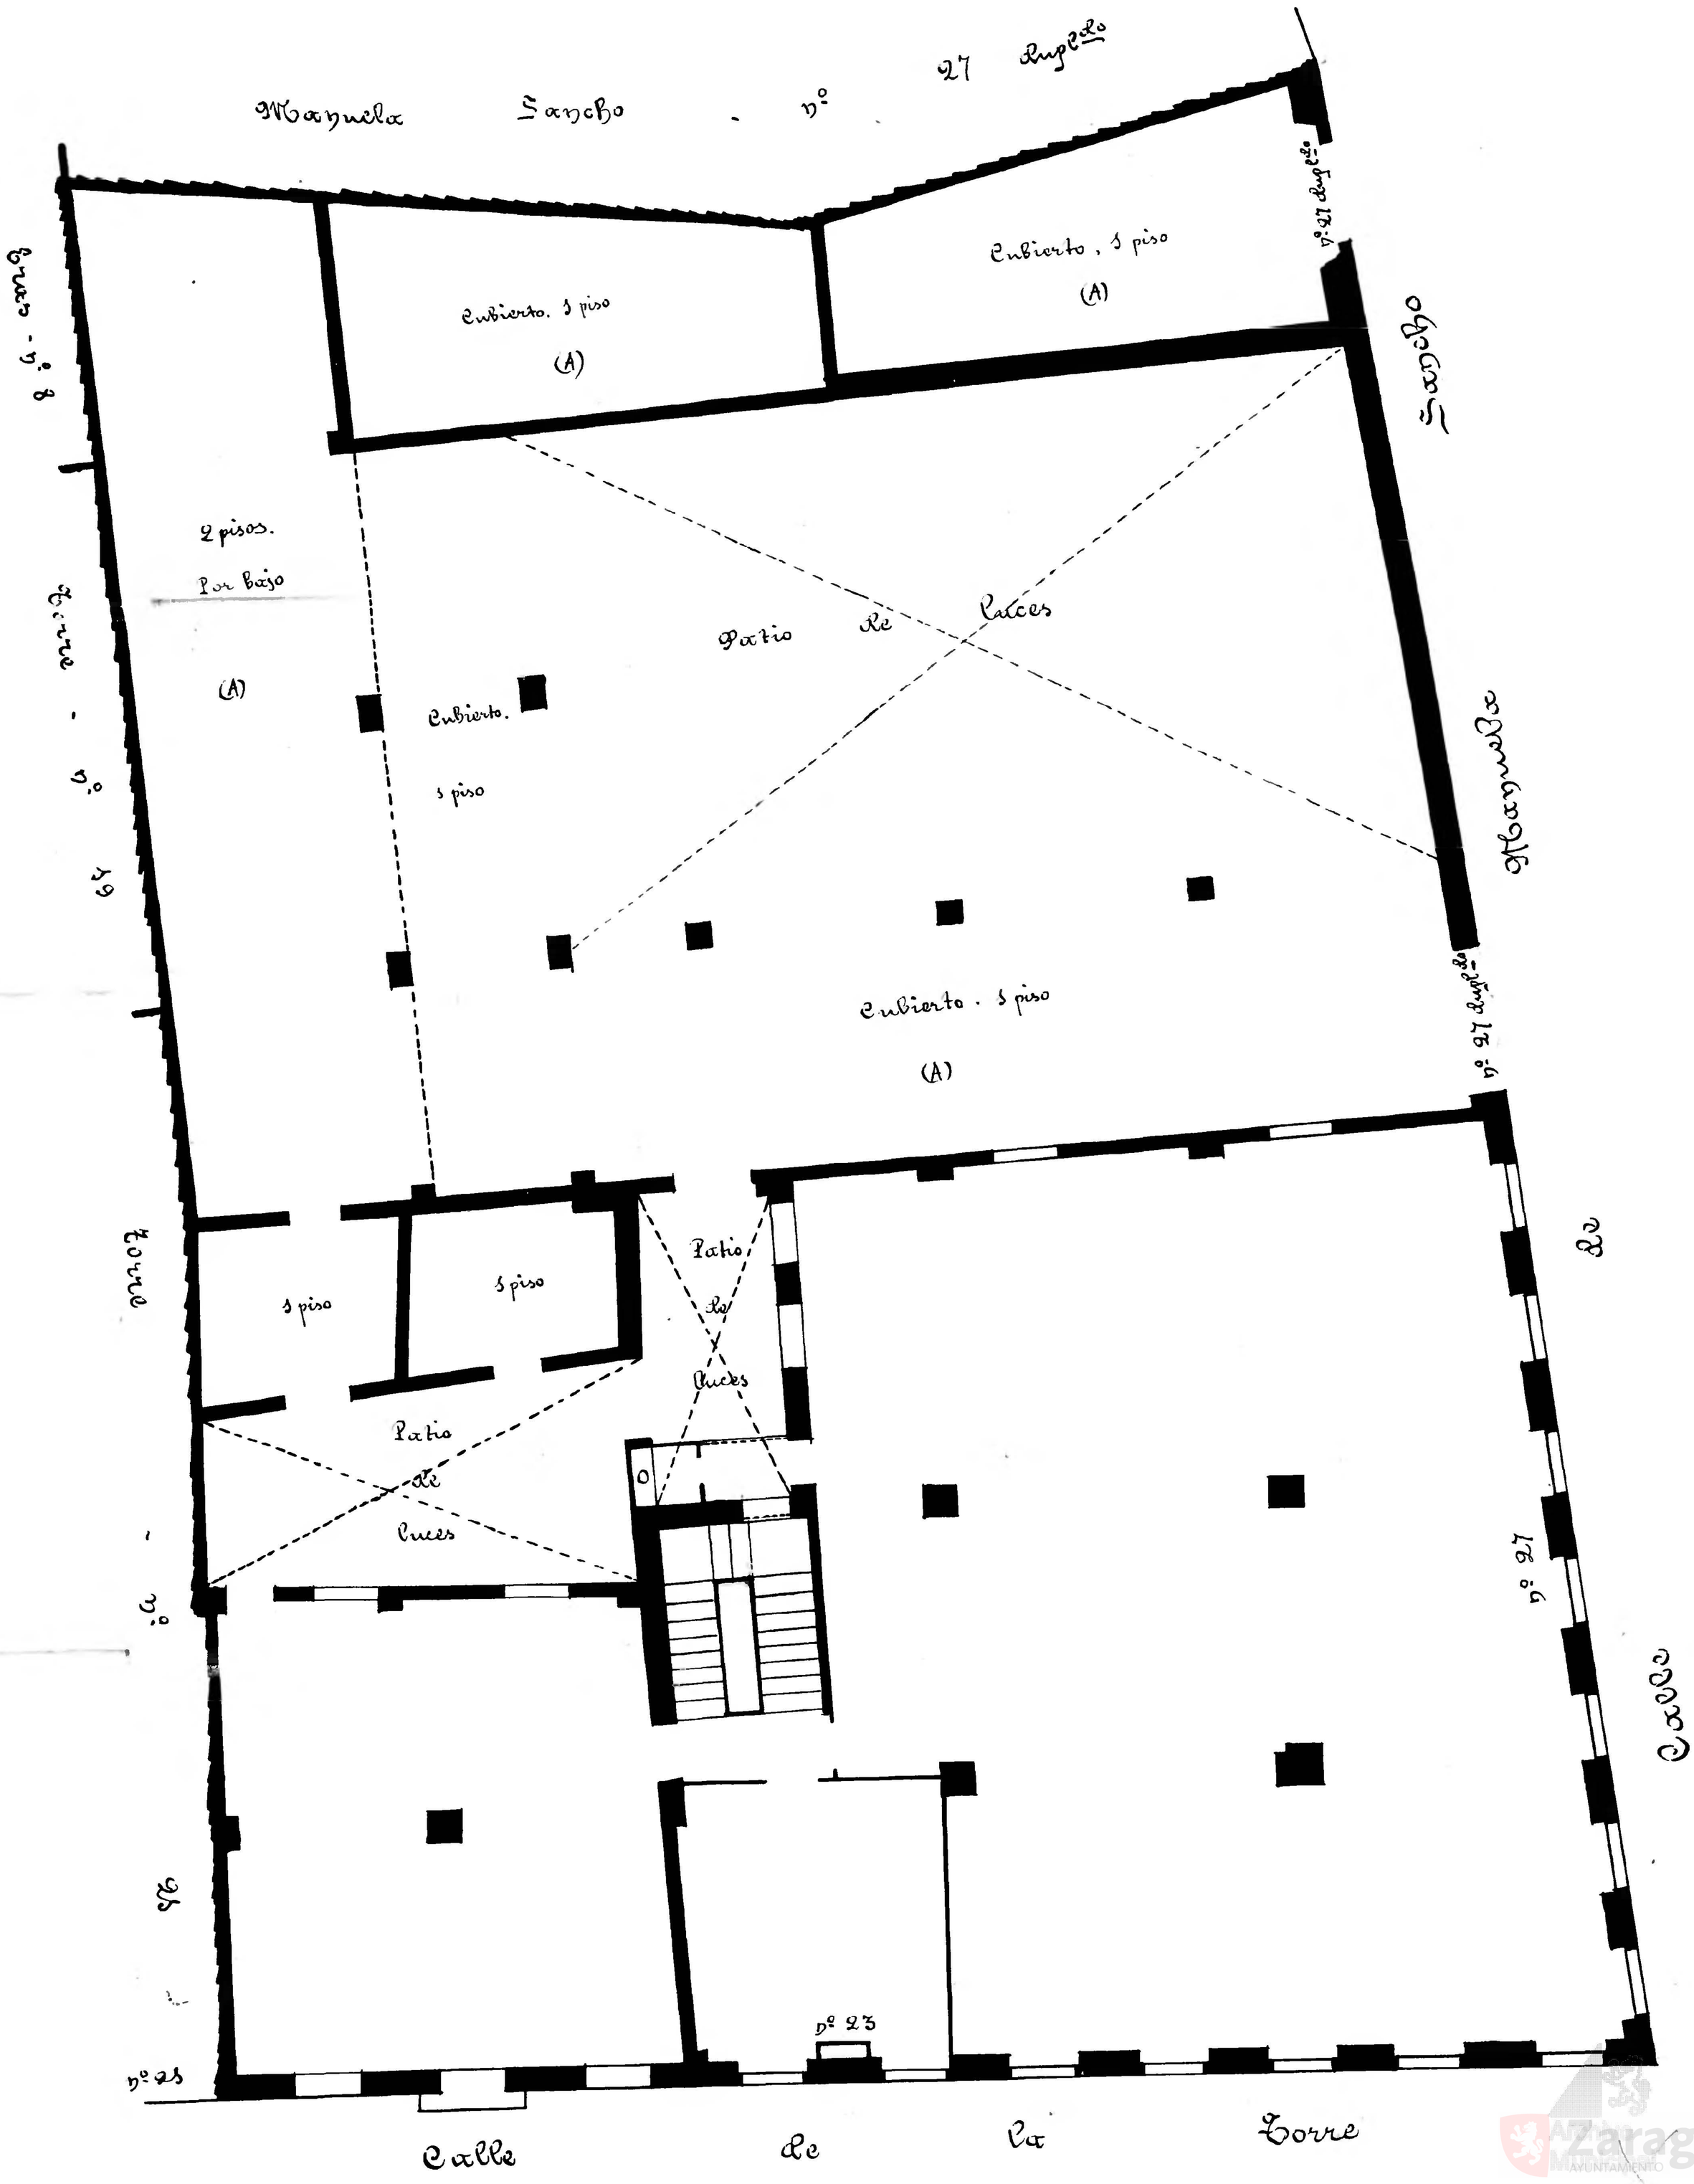
Calle de la Torre
Número 23 y Manuela Sancho nº 27
Pisos 3 Planta piso 2º
Propietario D José Gª Diaz