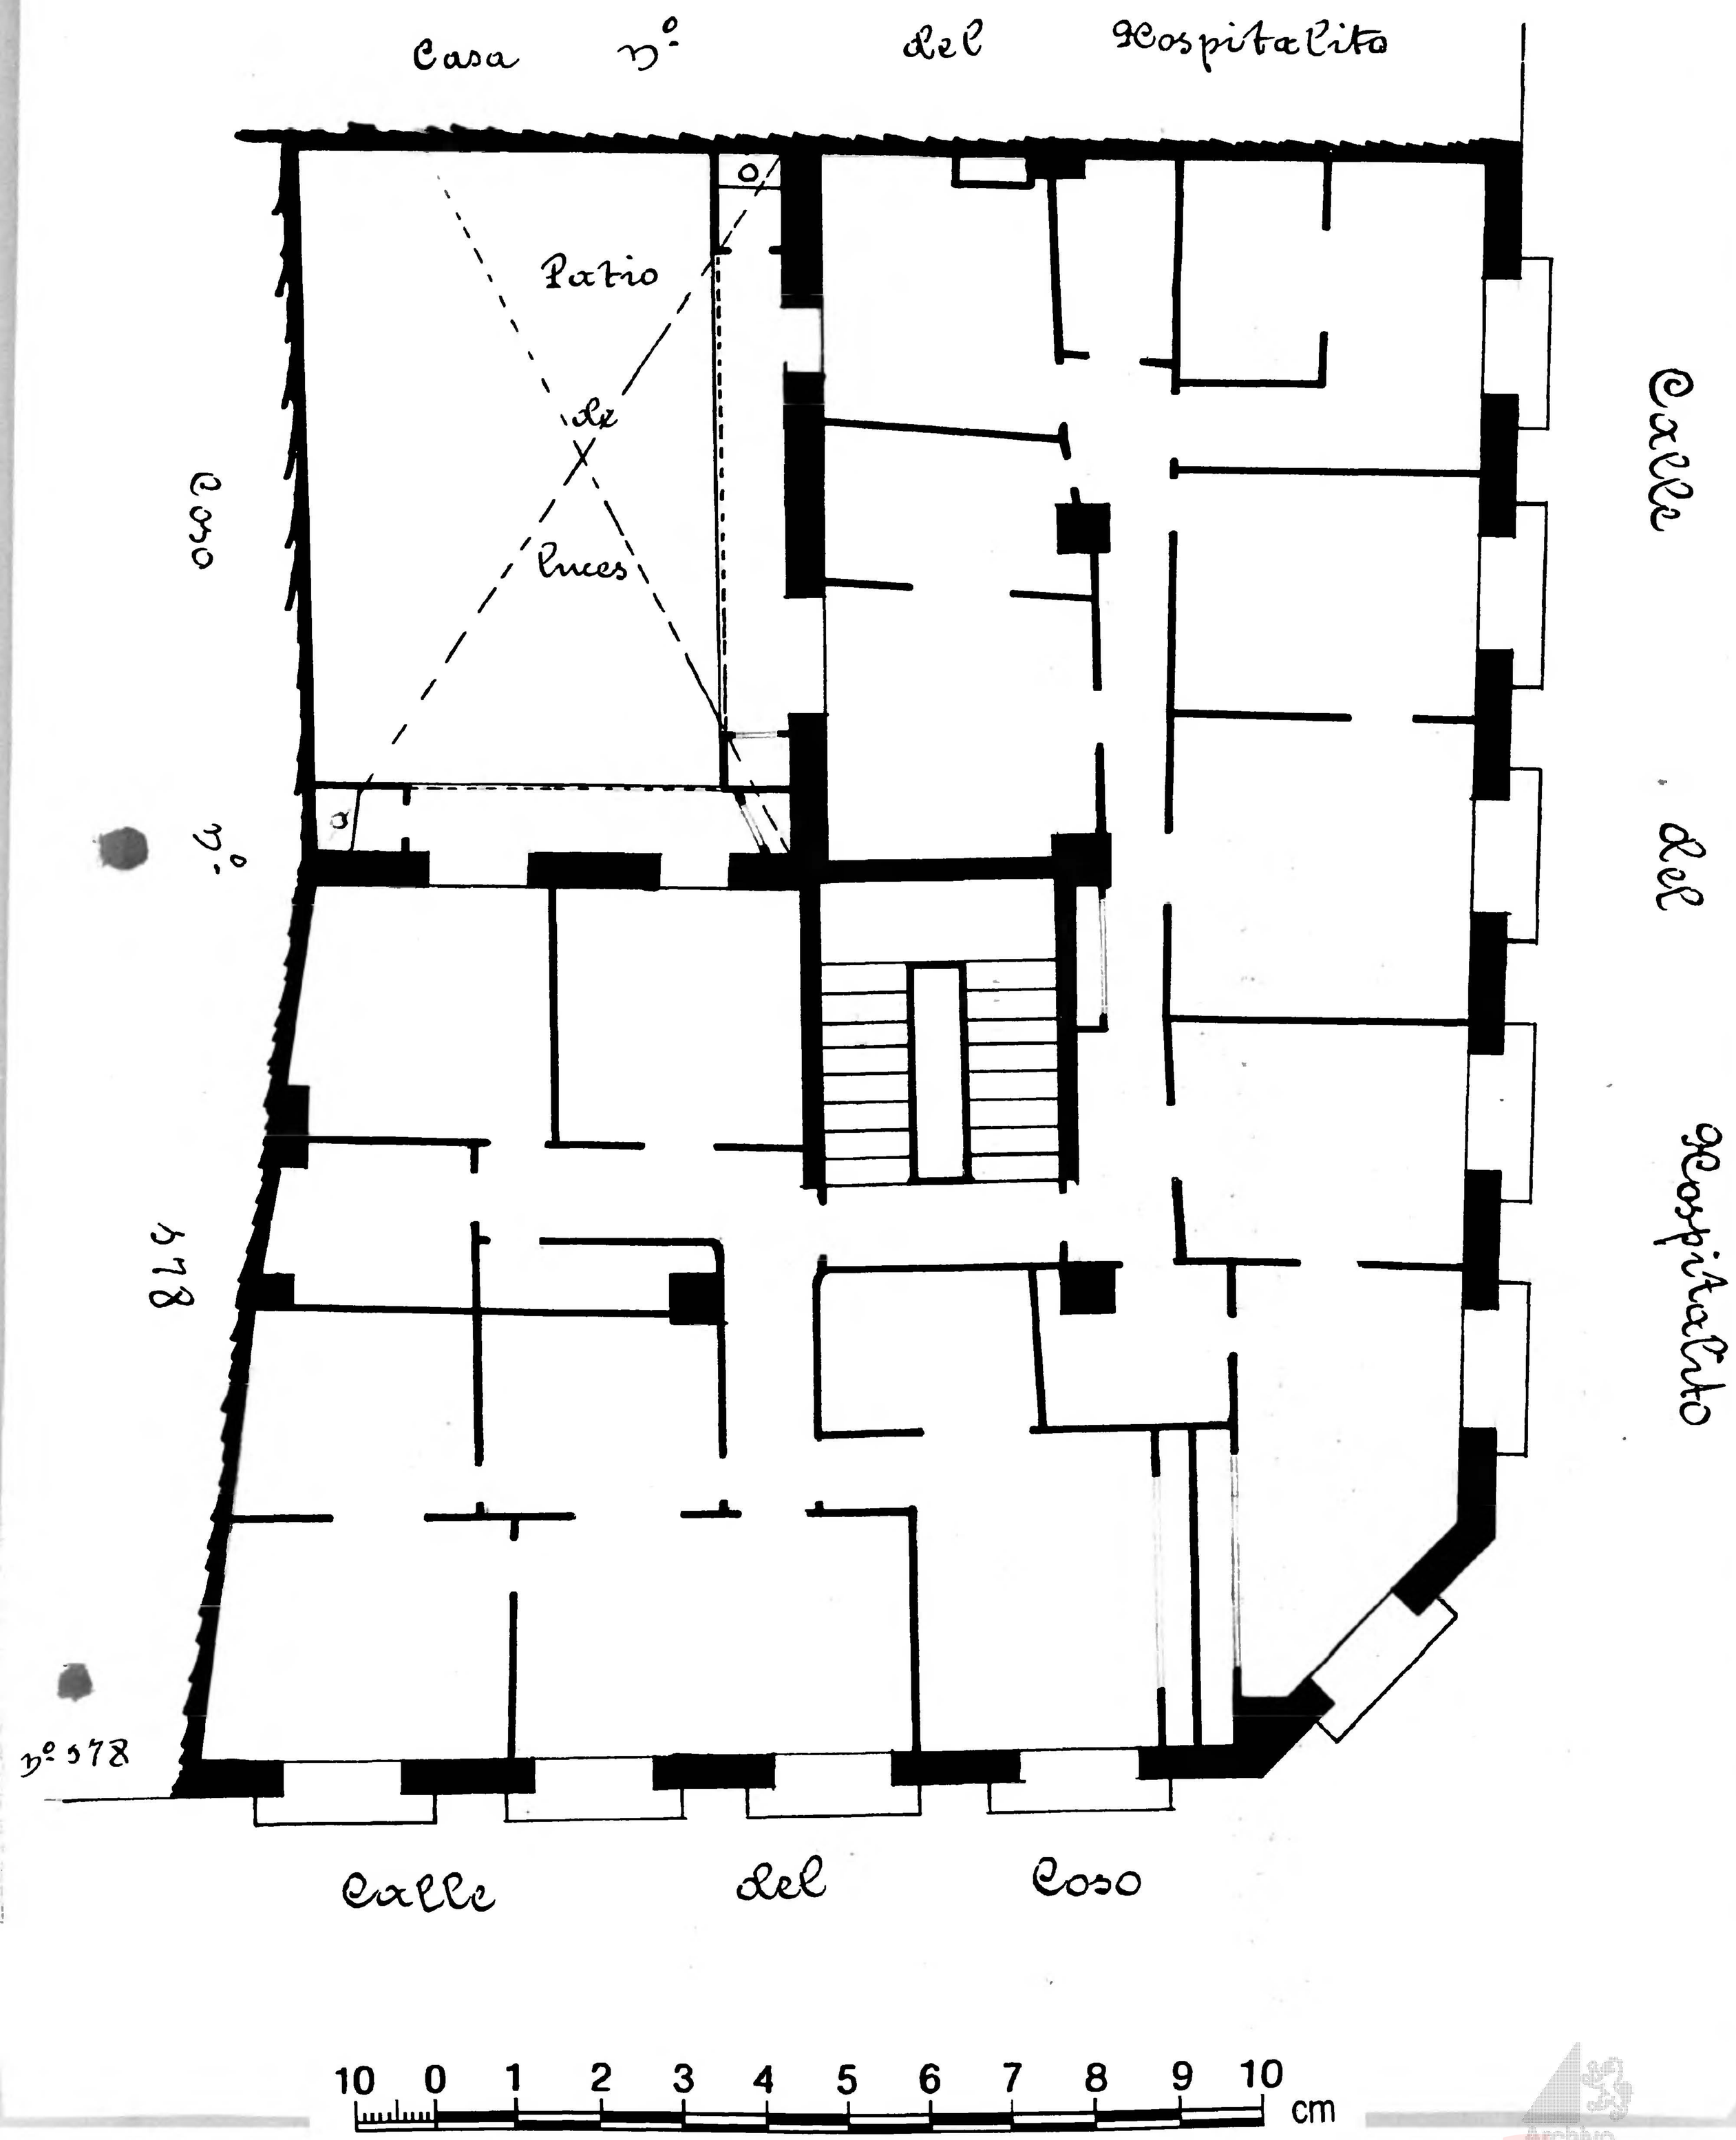Calle del Coso
Número 176 Dupl.do
Piso 4 Planta piso 2º
Propietario D. Santiago Sainz (Albacor)