ARCHIVO MUNICIPAL
Plano 738
ZARAGOZA

Calle del Coso
Num.s 180 y 182
Piso pral
Propietario D.
Escala de 1:50

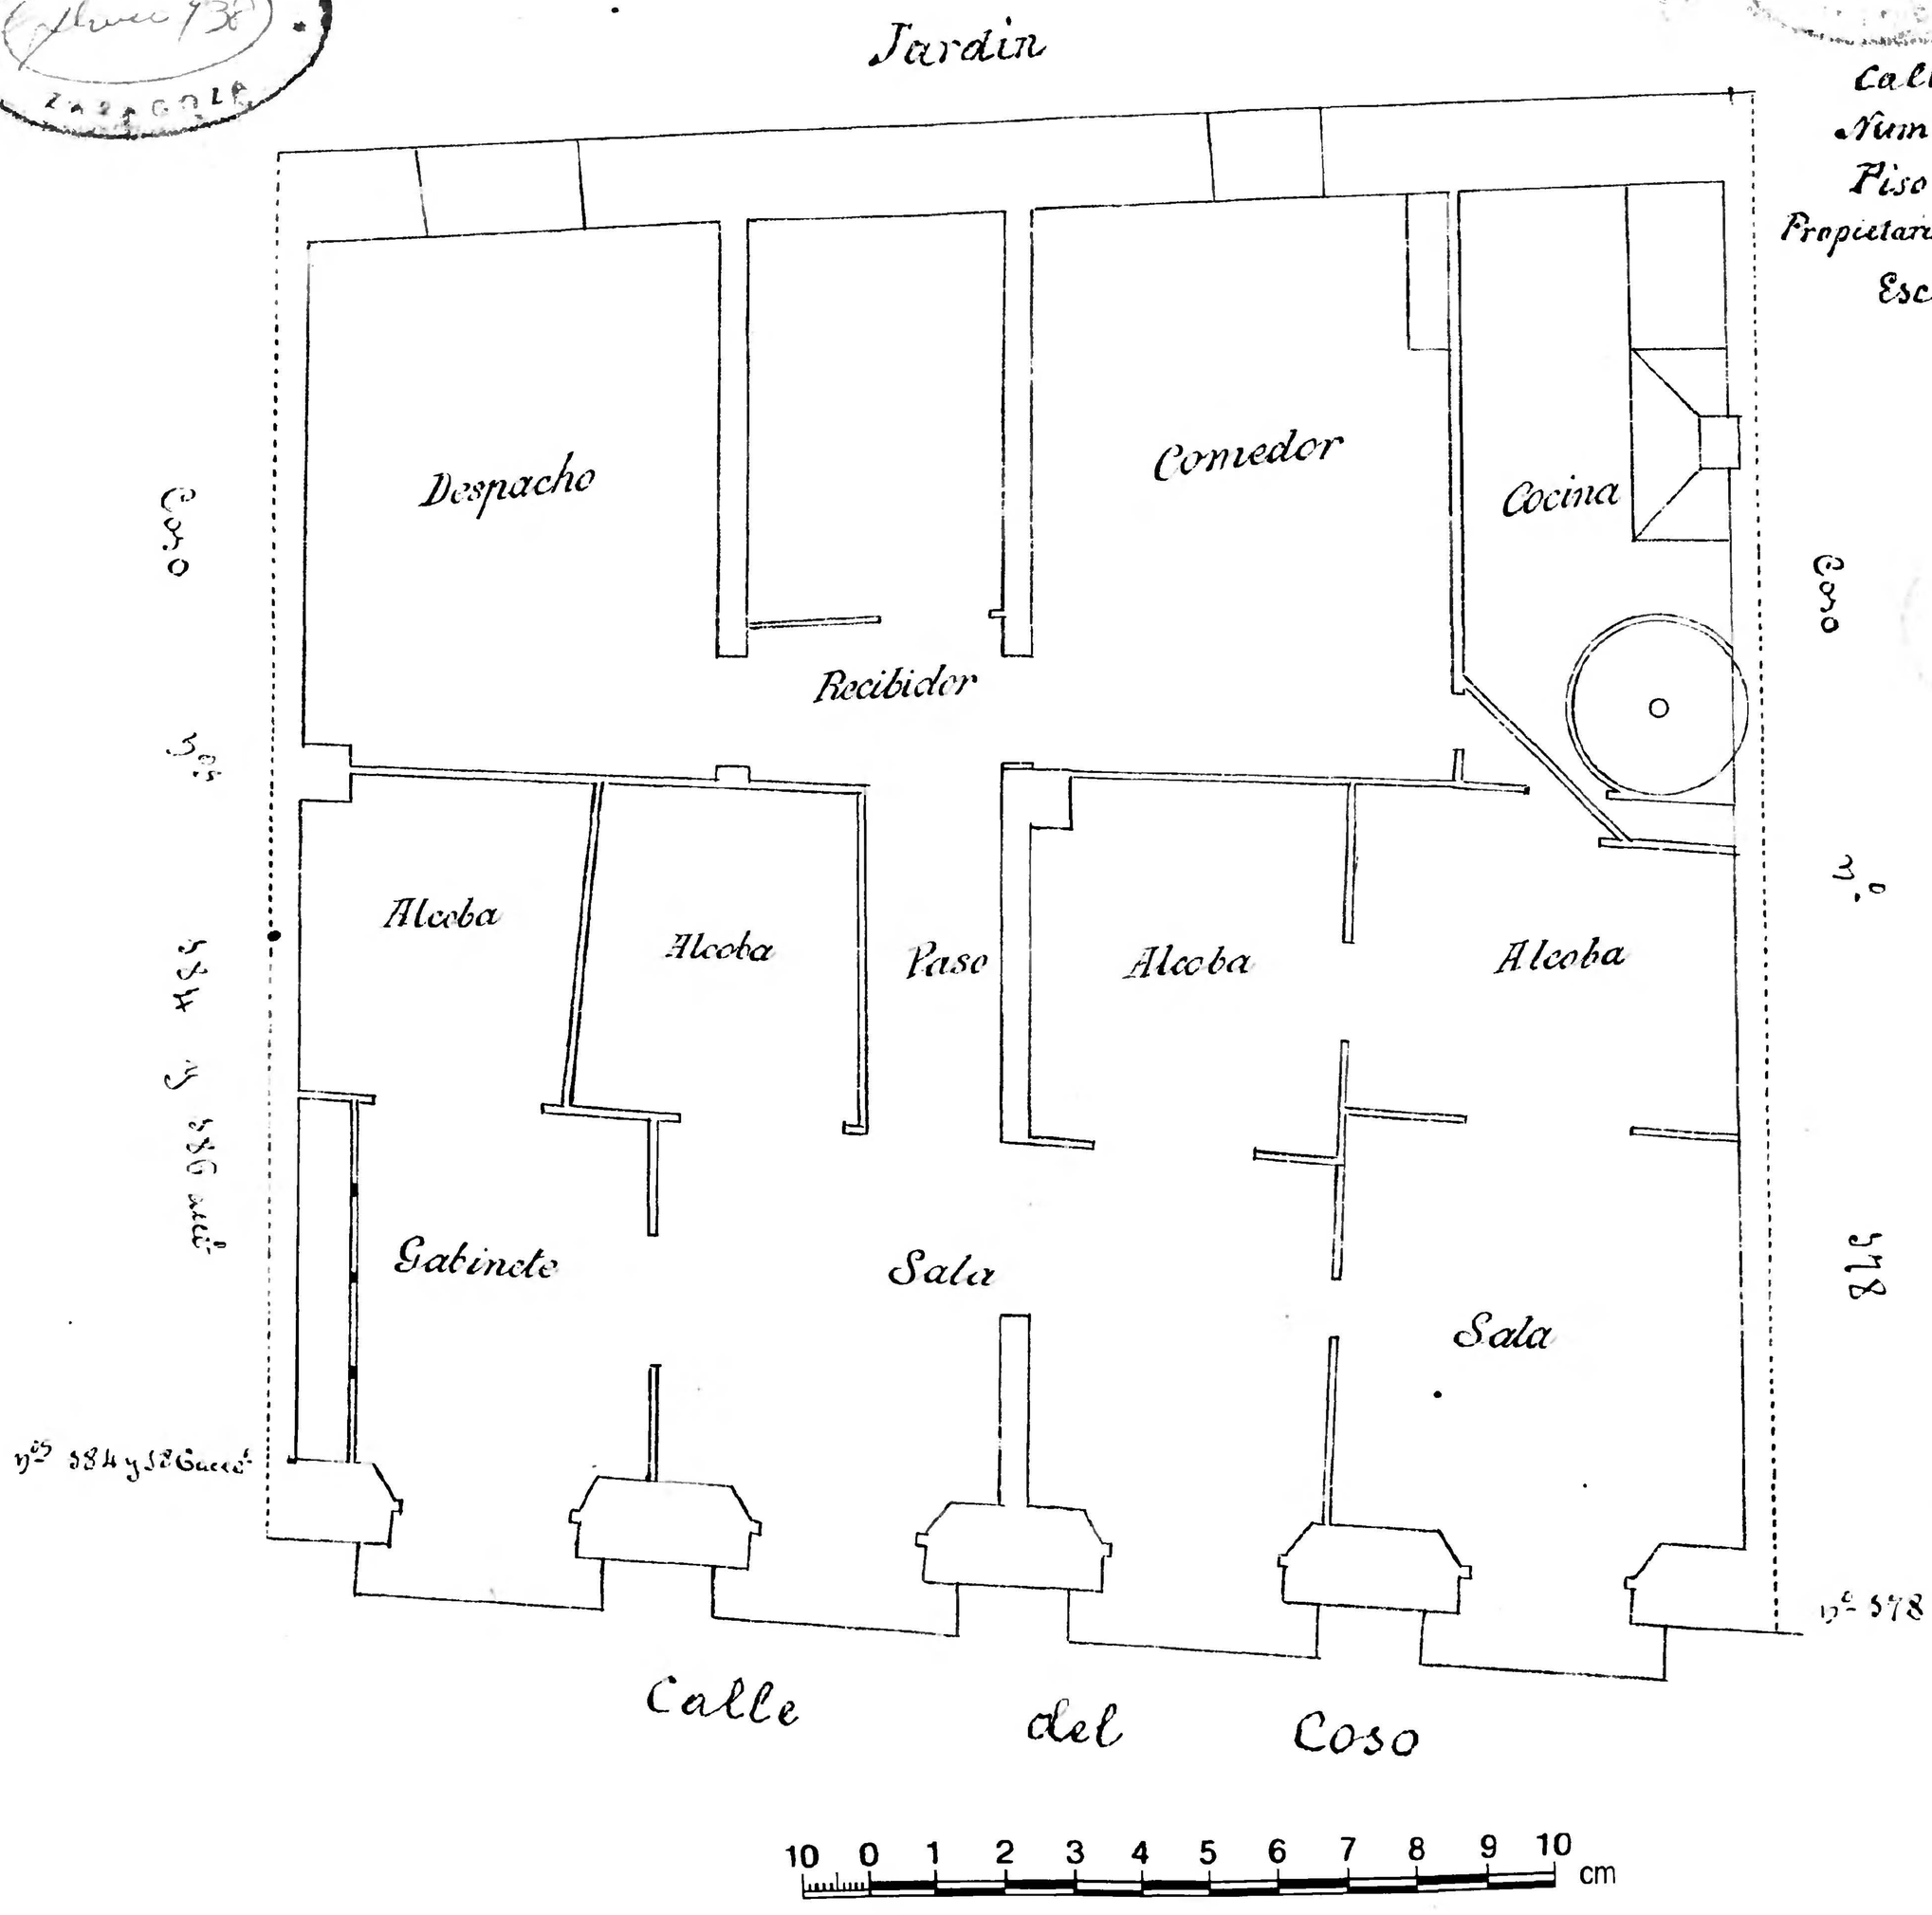

Zaragoza Archivo Municipal