


Calle de San Agustín  
Número 43 y Viola nº 57 acc.  
Pisos 4 Planta piso pral  
Propietaria D.<sup>a</sup> Luisa Campo

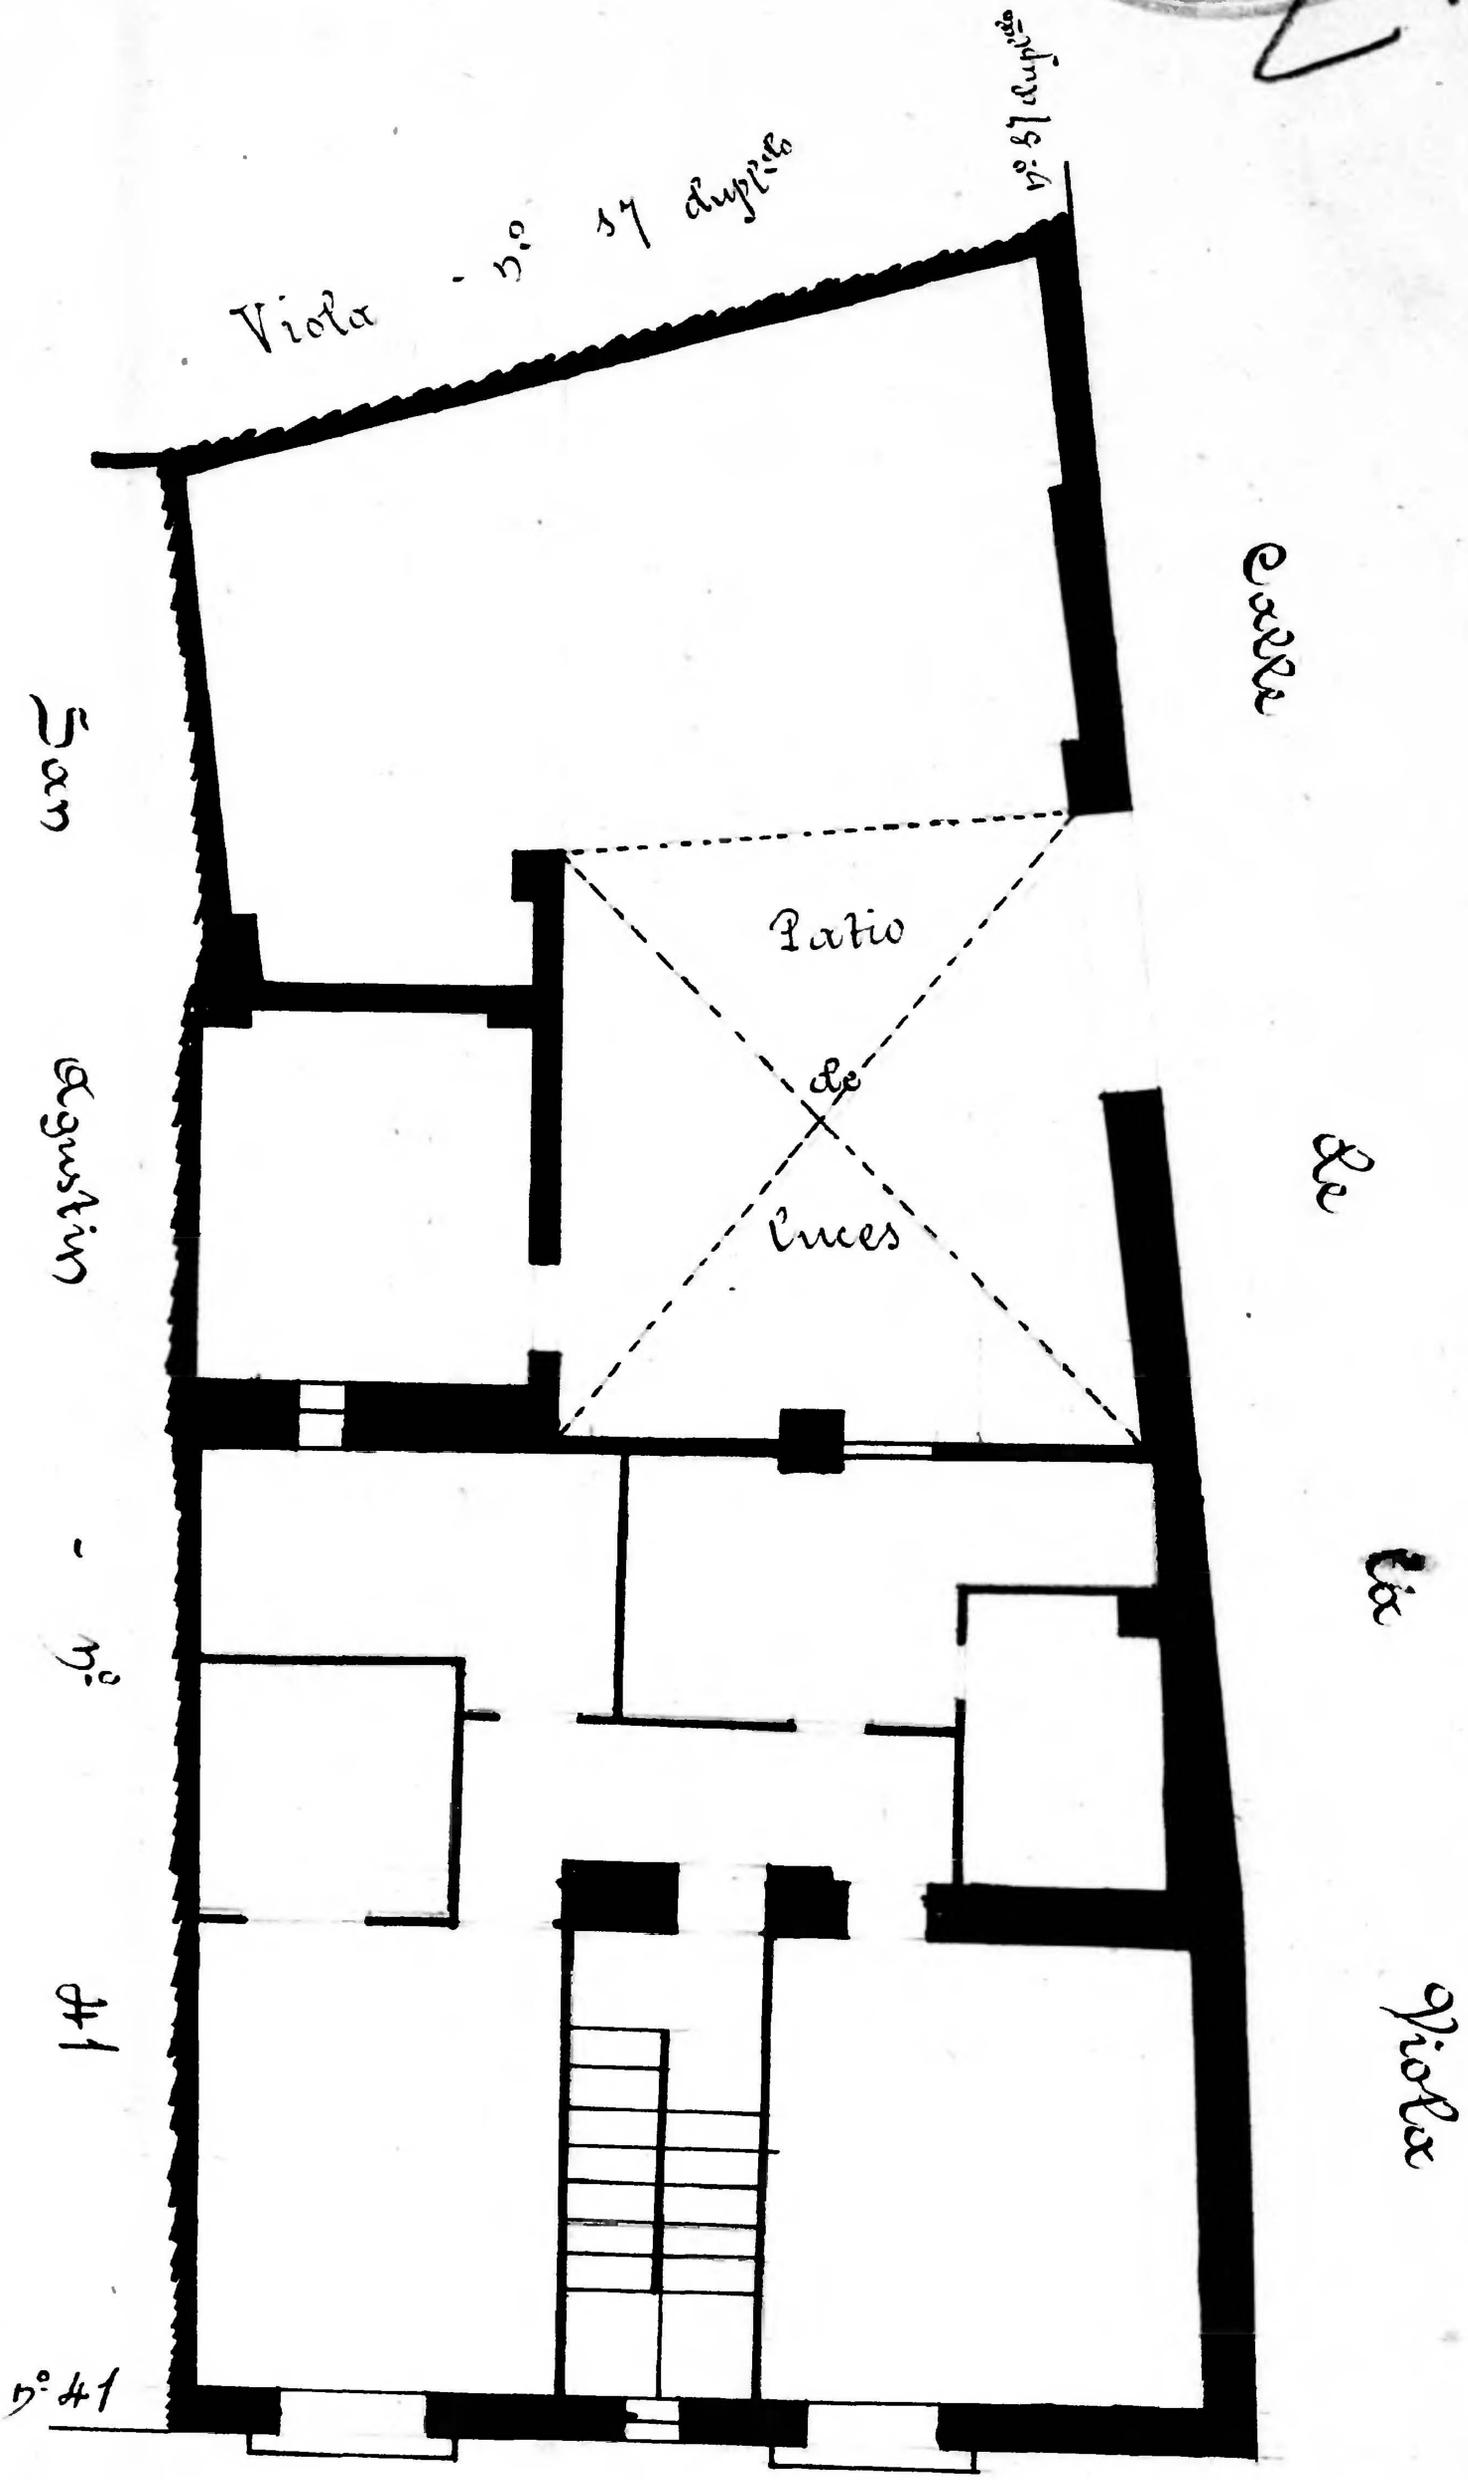

Calle de San Agustín

