nº 217

Calle de Luzán
Número 10 y Olleta nº 9 acc.º
Pisos 3 Planta piso 2º
Propietario Dª Matilde Burges

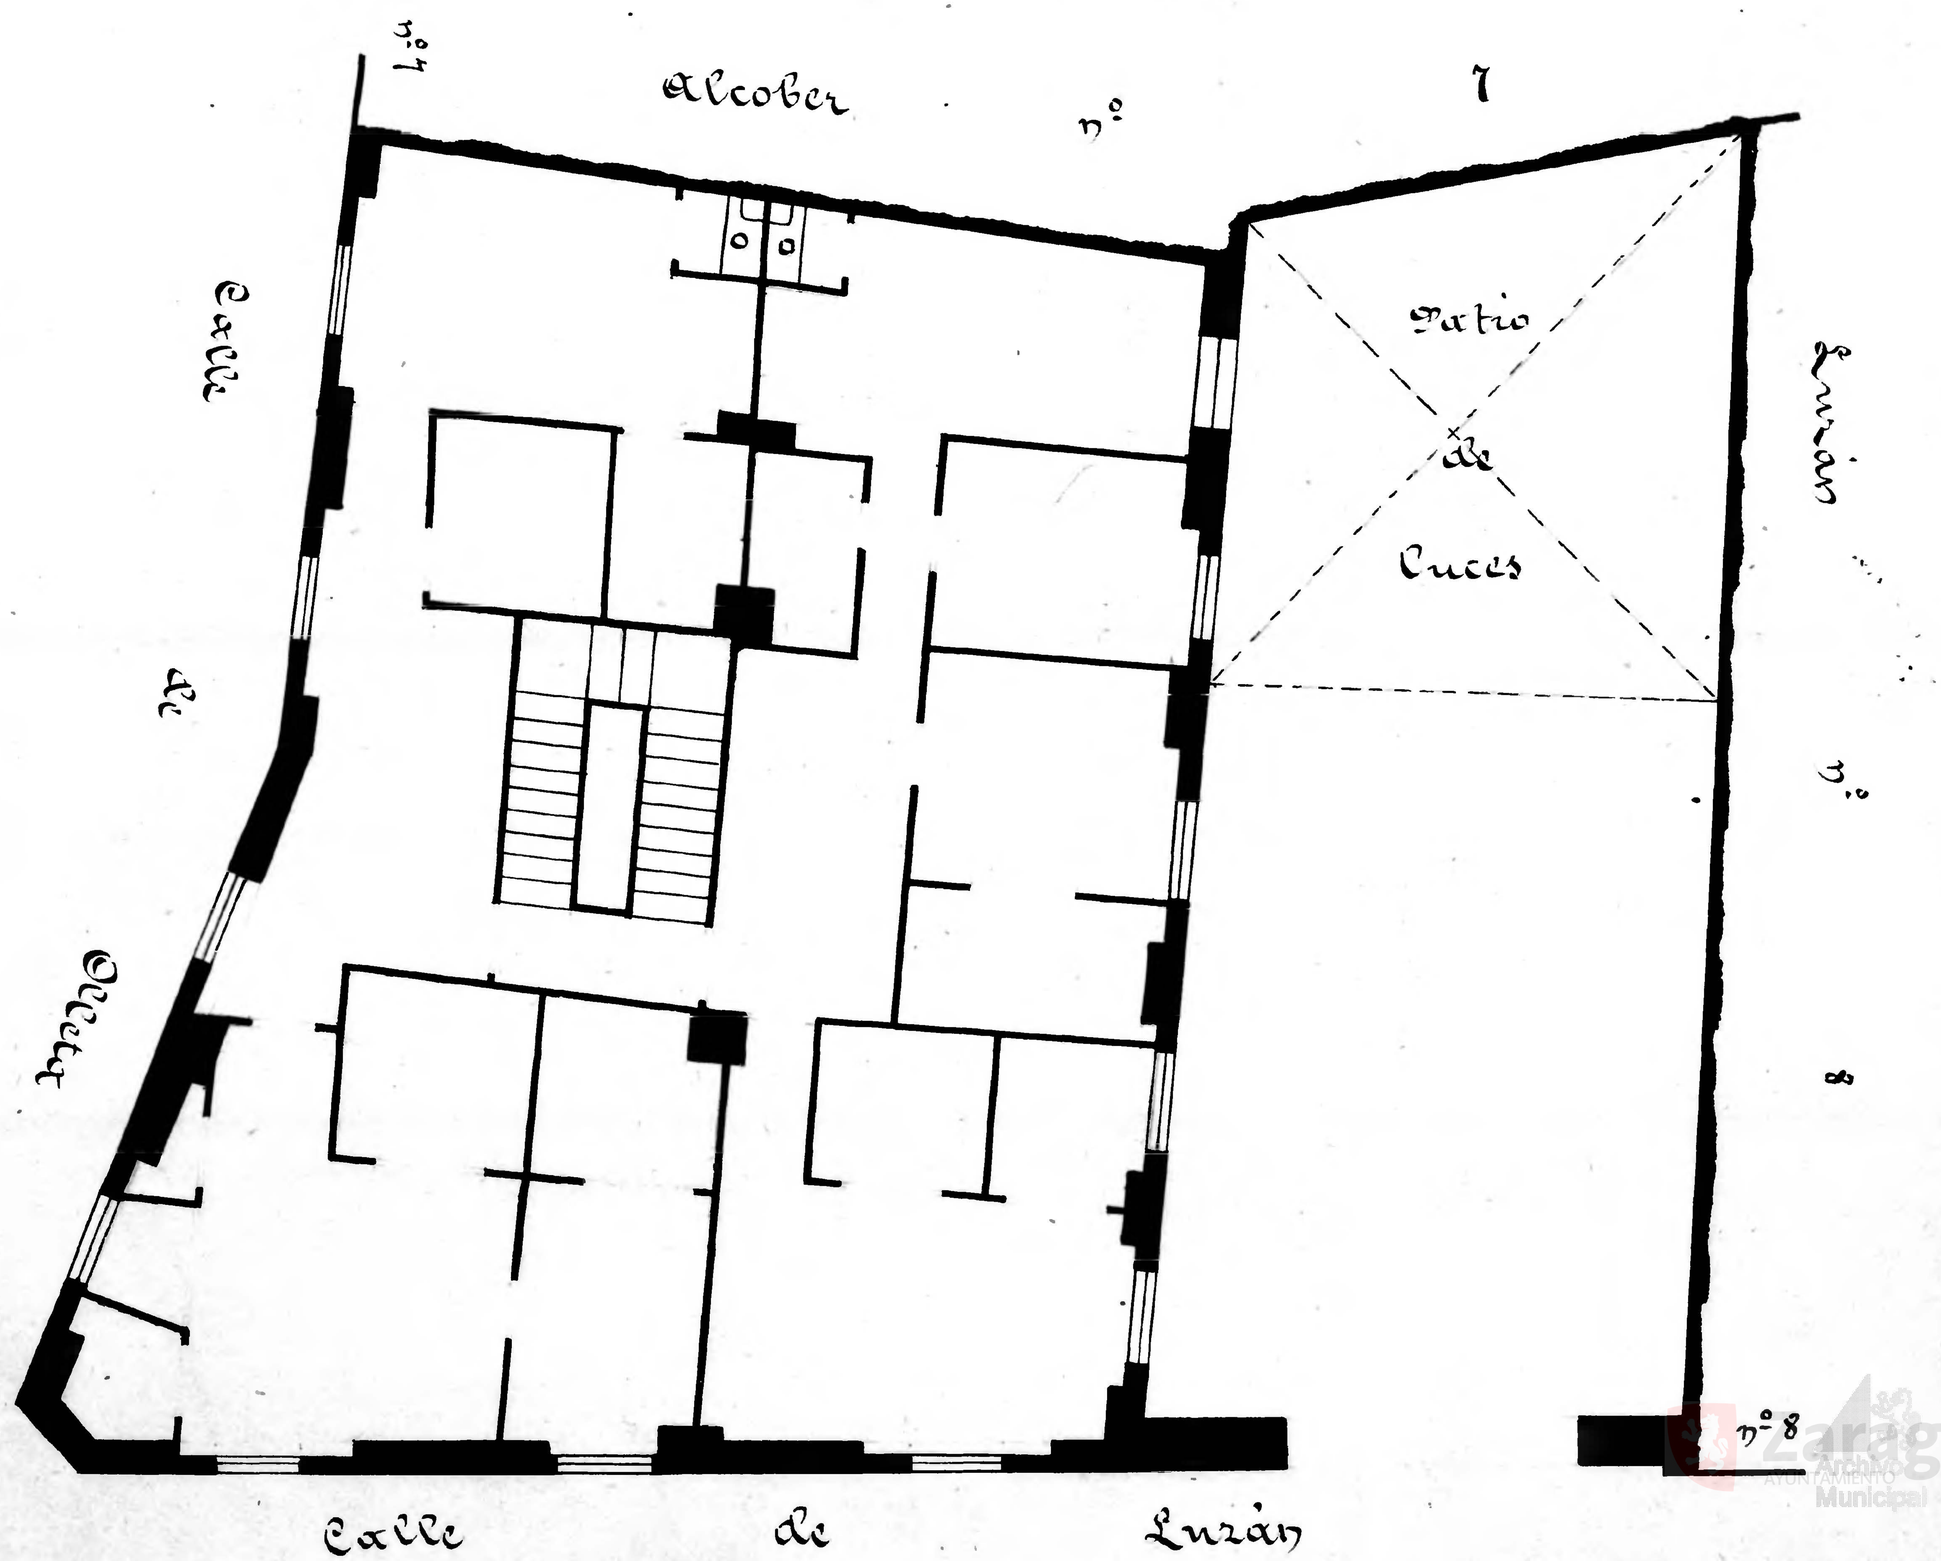

Zaragoza Archivo Municipal