Barrioverde, 9-11

Barrioverde
9-11
2 baja
Juan Cano

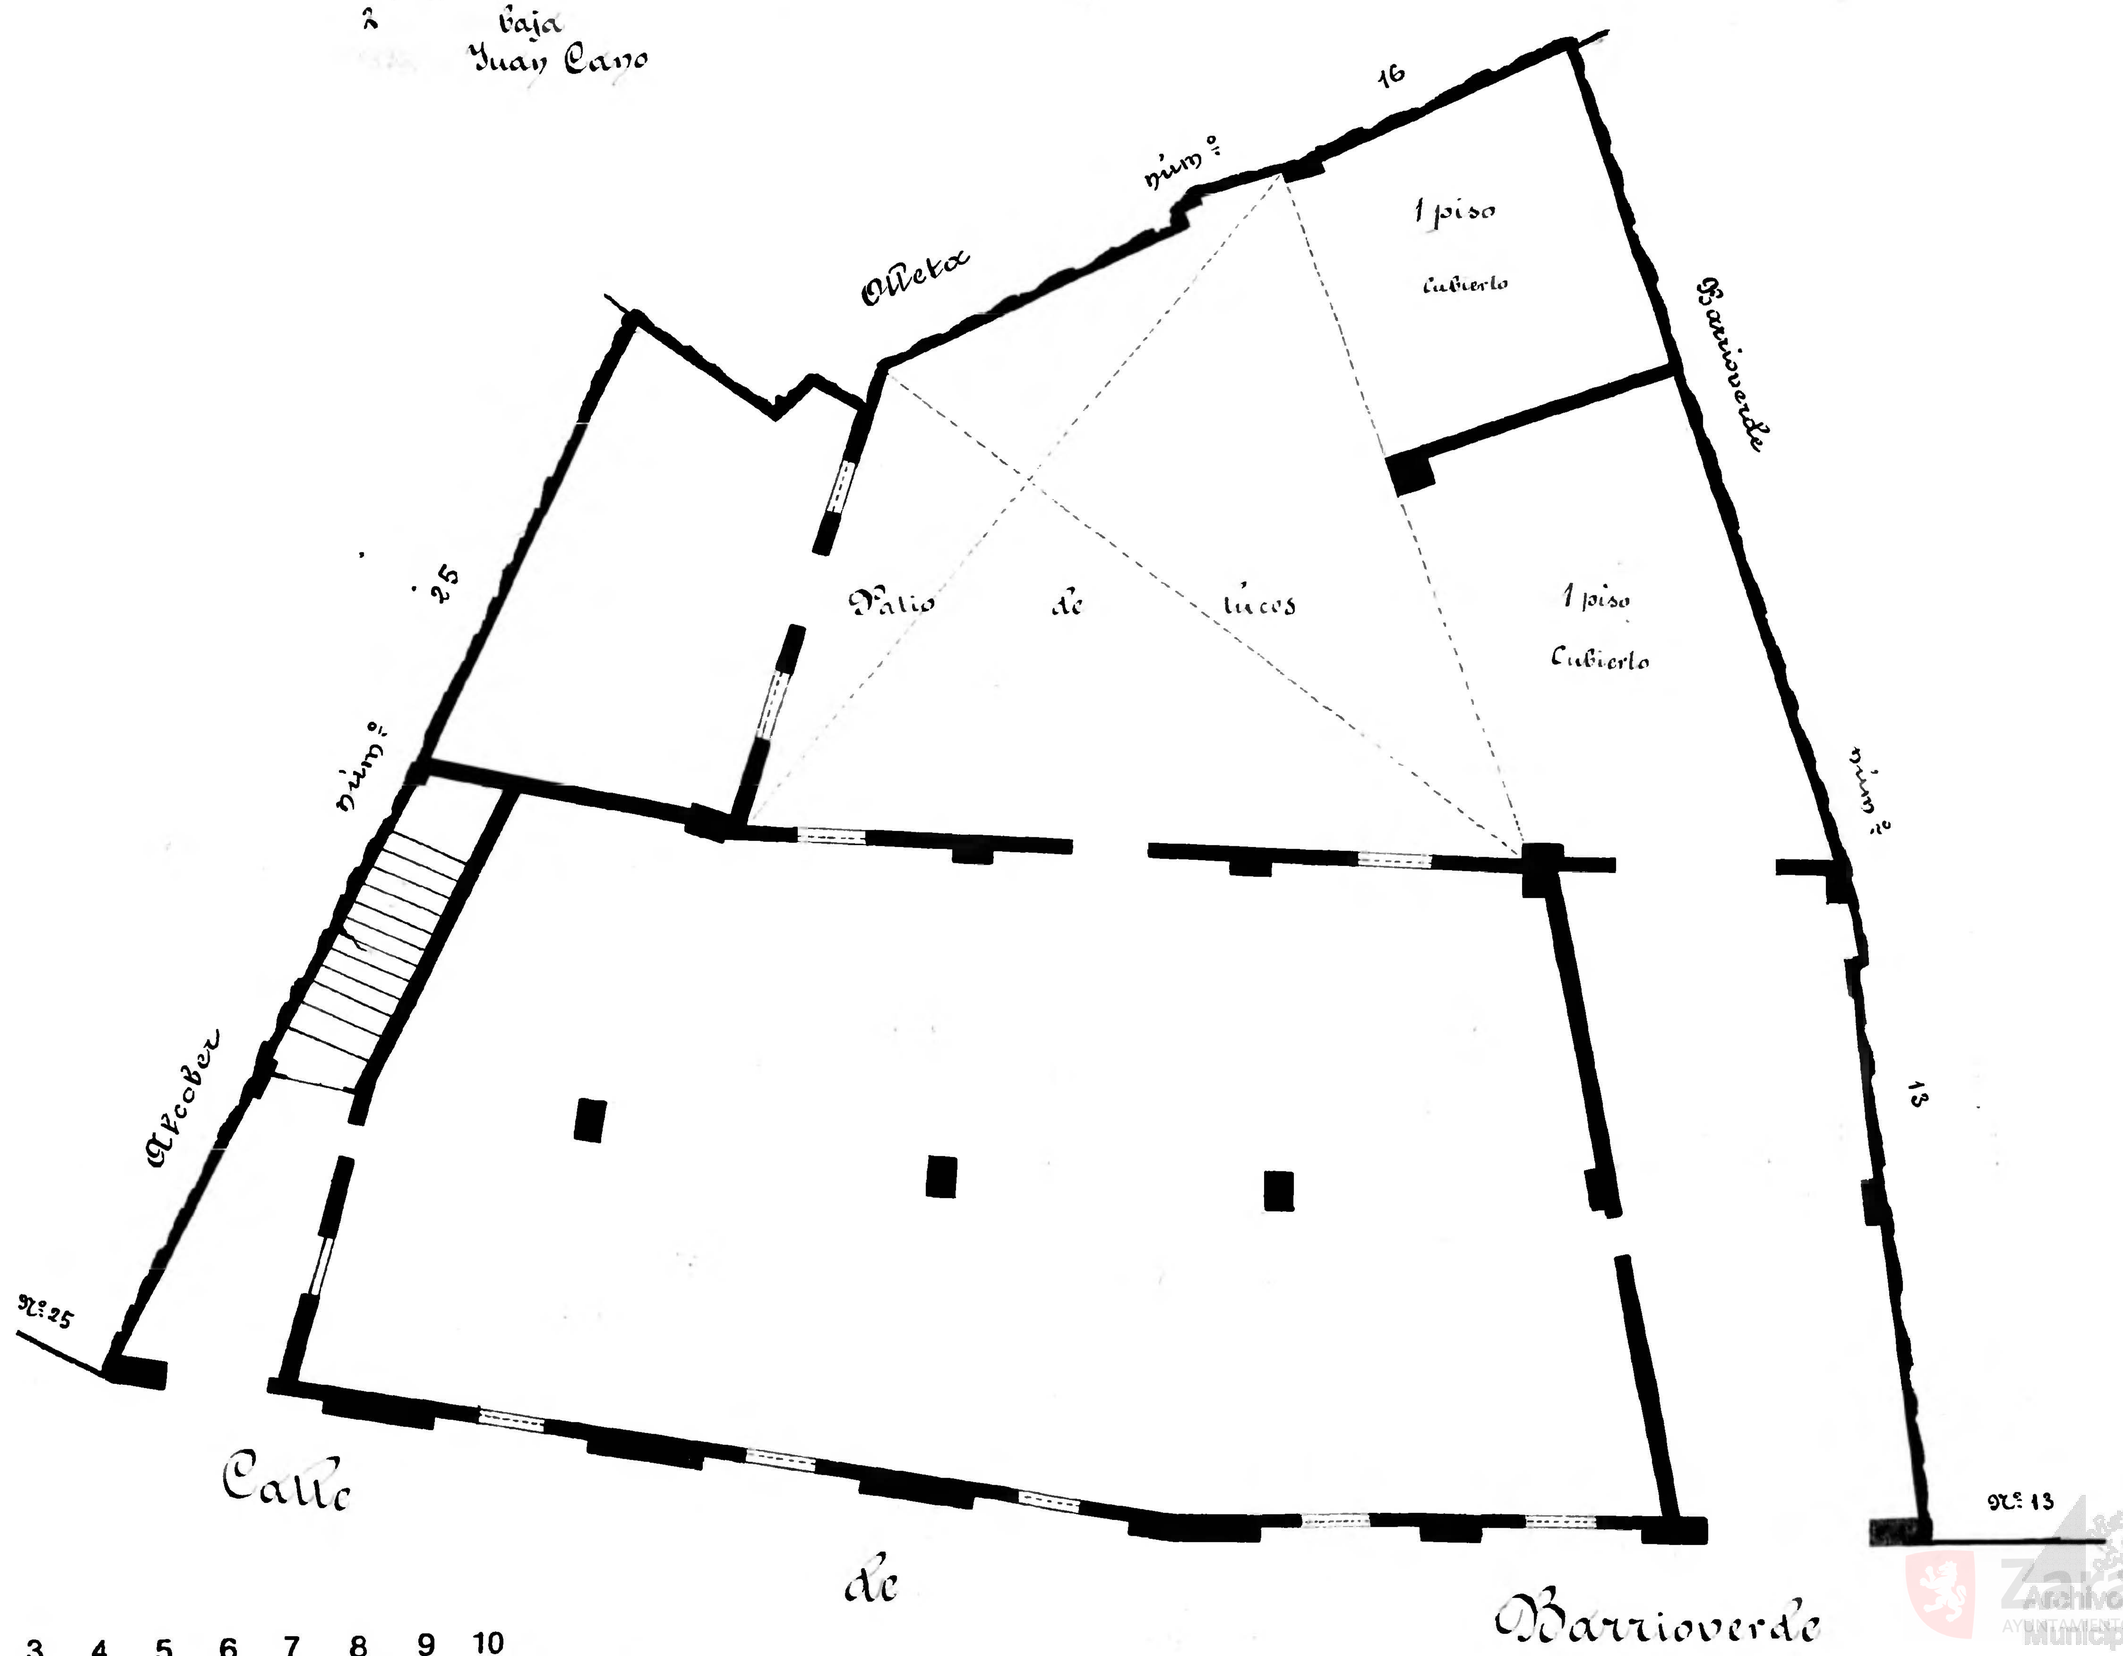

10 0 1 2 3 4 5 6 7 8 9 10 cm

Zaragoza Archivo Municipal