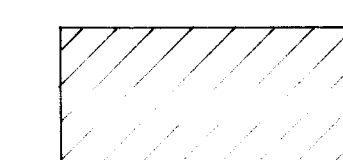



CALLE FRAY JULIAN GARCÉS

ACERA 3.50 m.

251.7

ZONA PINOS


-  OBRA EN FASE DE CONSTRUCCIÓN
-  PROYECTO DE REPARACIONES

CALLE ANSÓ

AVENIDA AMÉRICA

CALLE LA CORUÑA

MINISTERIO DE JUSTICIA Dirección General de Instituciones Penitenciarias	
TRABAJO	PROYECTO BÁSICO Y DE EJECUCIÓN DE REPARACIONES DIVERSAS EN EL CENTRO PENITENCIARIO
SITUACIÓN	AVDA. DE AMÉRICA-BARRIO DE TORRERO
POBLACIÓN	ZARAGOZA
El arquitecto	JOSÉ OLIVAS CASAS
FECHA	ABRIL DEL 1986
ESCALA	1/500
PLANTA GENERAL	
ZONAS DE INTERVENCIÓN	

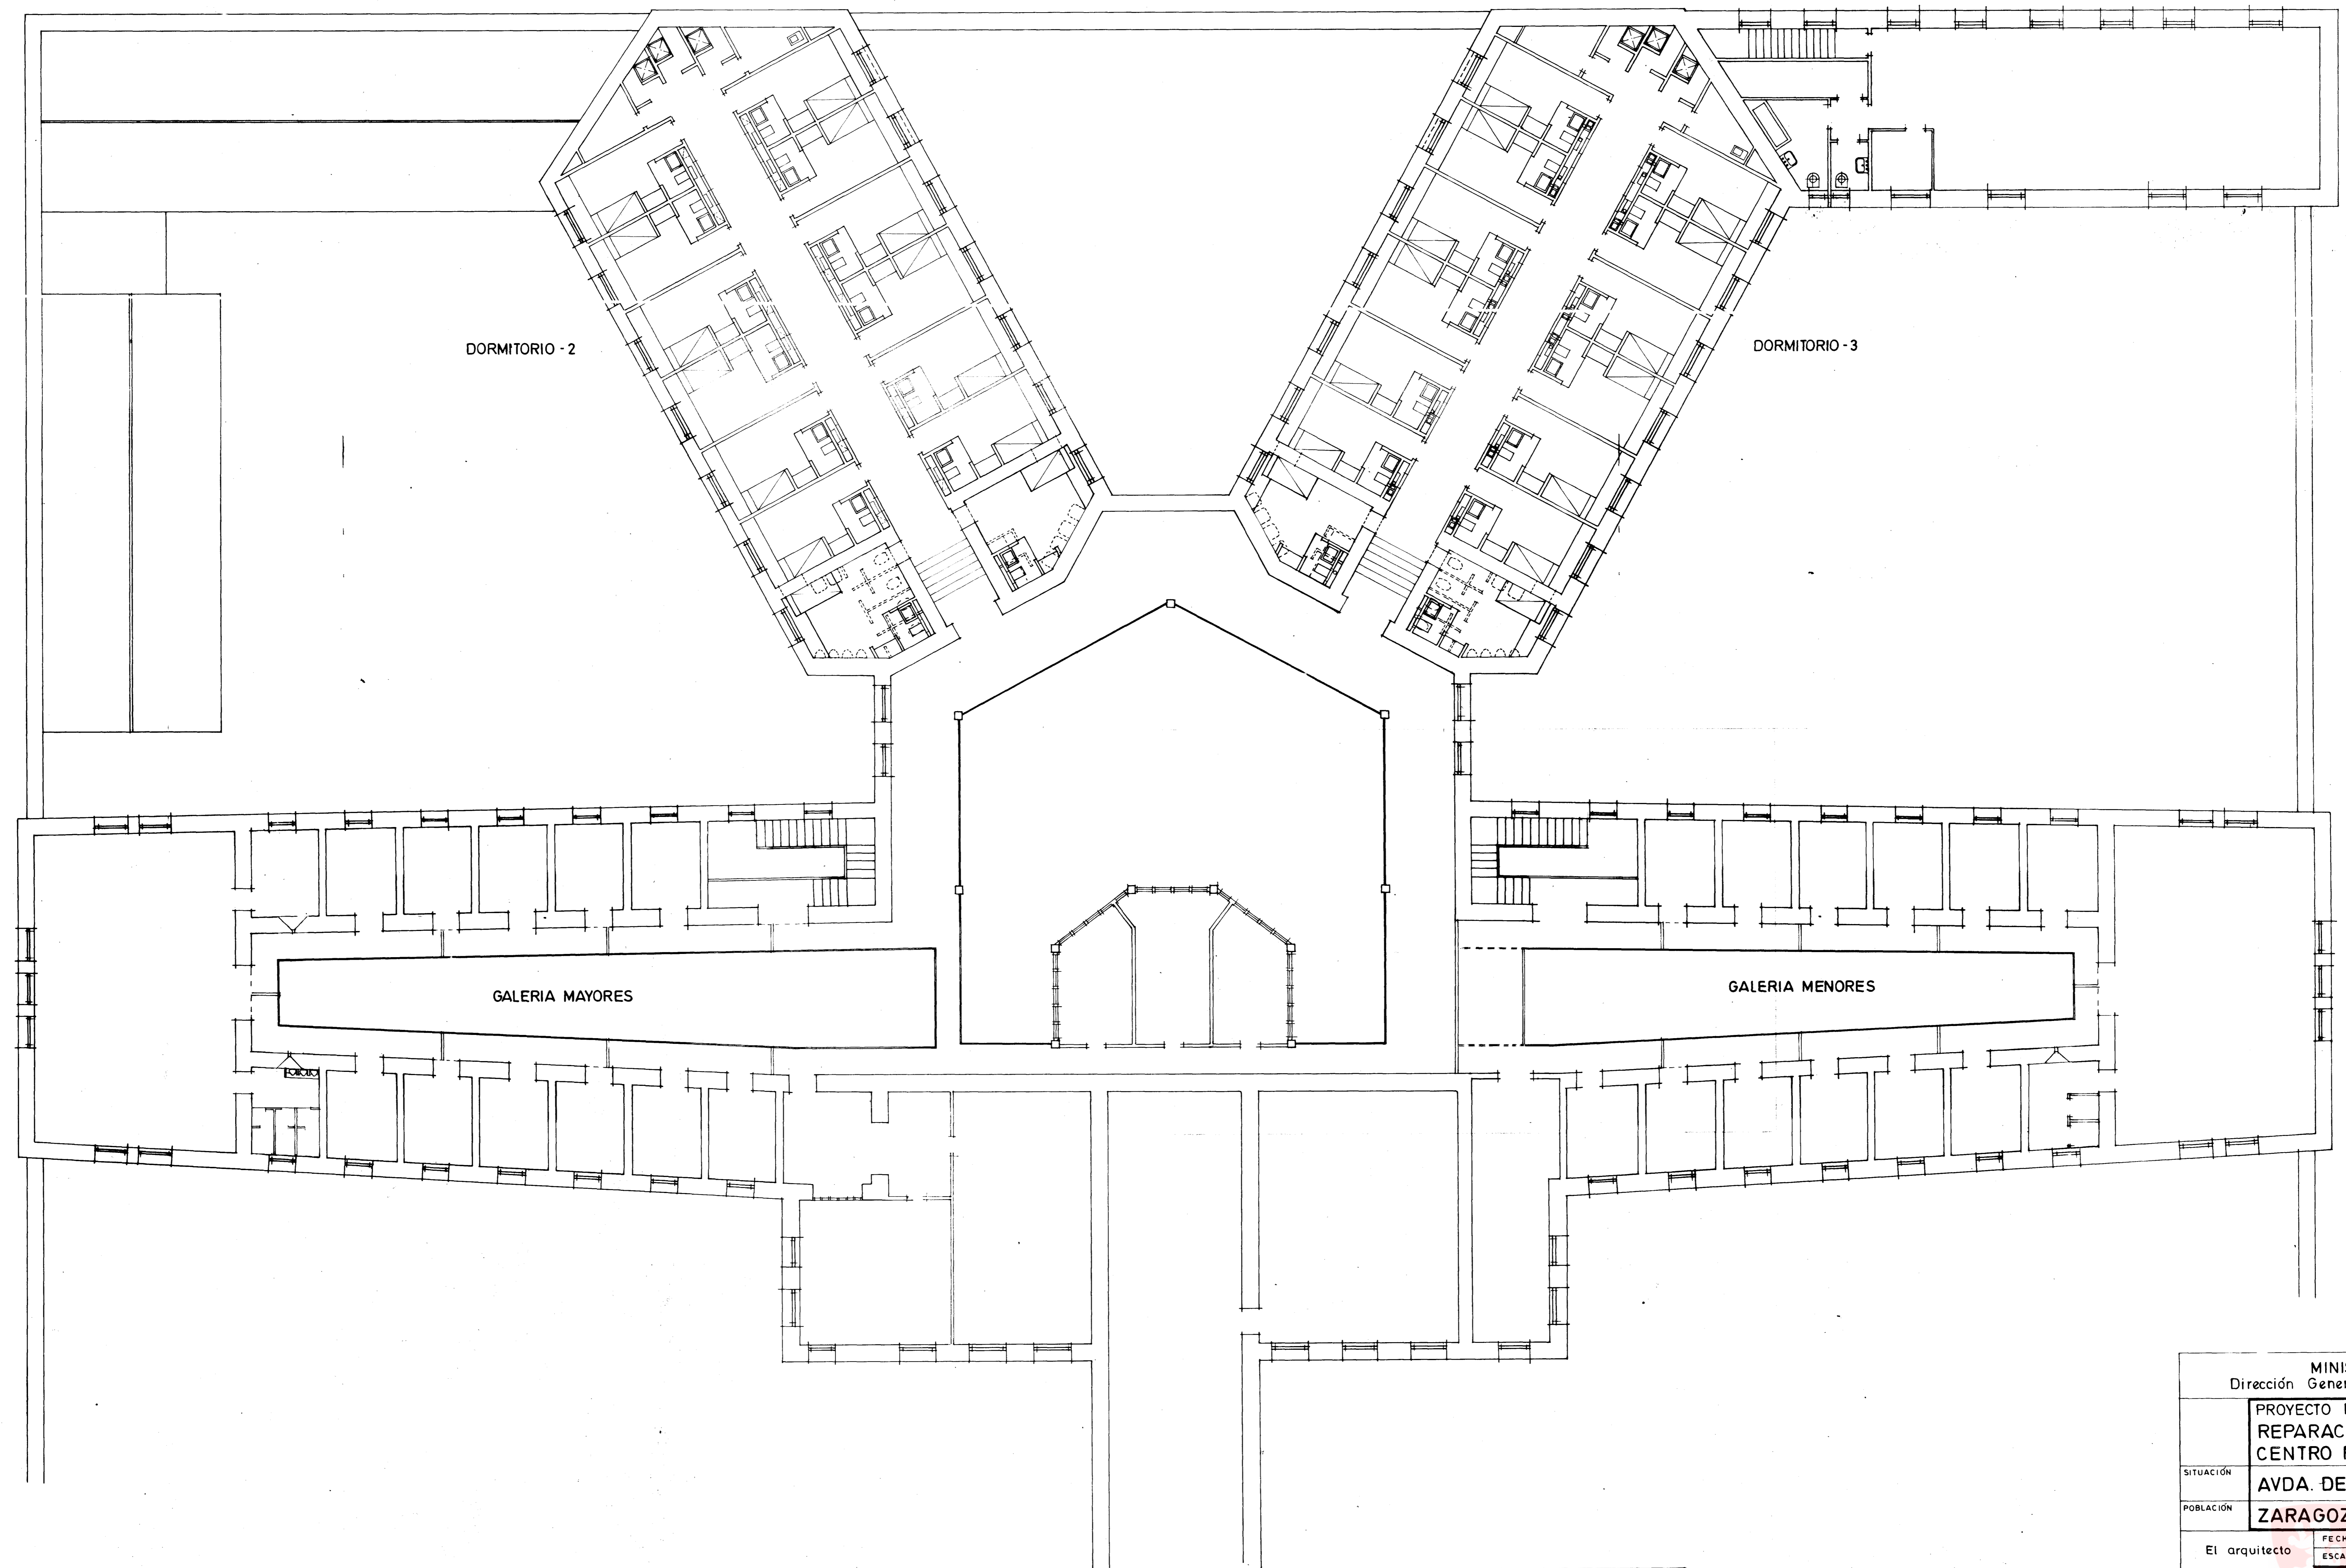

MINISTERIO DE JUSTICIA Dirección General de Instituciones Penitenciarias	
PROYECTO BASICO Y DE EJECUCION DE REPARACIONES DIVERSAS EN EL CENTRO PENITENCIARIO	
SITUACIÓN	AVDA. DE AMÉRICA - BARRIO DE TORRERO
POBLACIÓN	ZARAGOZA
El arquitecto	JOSÉ OLIVA CASAS
FECHA	ABRIL DEL 1986
ESCALA	1:100
ZONA POSTERIOR	5
PLANTA PRIMERA	
REFORMA	