

SIGNOS CONVENCIONALES


- ALCANTARILLADO ϕ 0,20
- - - TUBERIA de AGUA POTABLE ϕ 150
- POZO REGISTRO.
- CAMARA de LIMPIA.
- || SUMIDERO.
- BOCA de RIEGO.
- LLAVE de PASO.
- ⊞ PIEZAS en T

PARQUE PUBLICO EN LA TORRE DE BRUIL


AGUA Y ALCANTARILLADO

PLANTA
ESCALA 1:500


BOCA de RIEGO
ESCALA 1:25

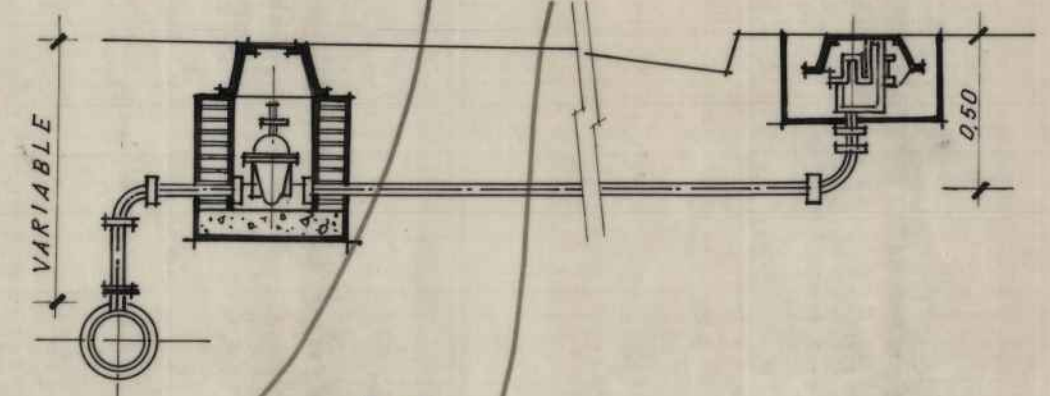




TUBO de 0,20 ϕ
ESCALA 1:20

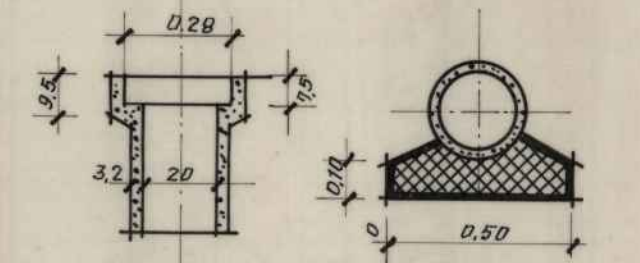

SUMIDERO
ESCALA 1:25

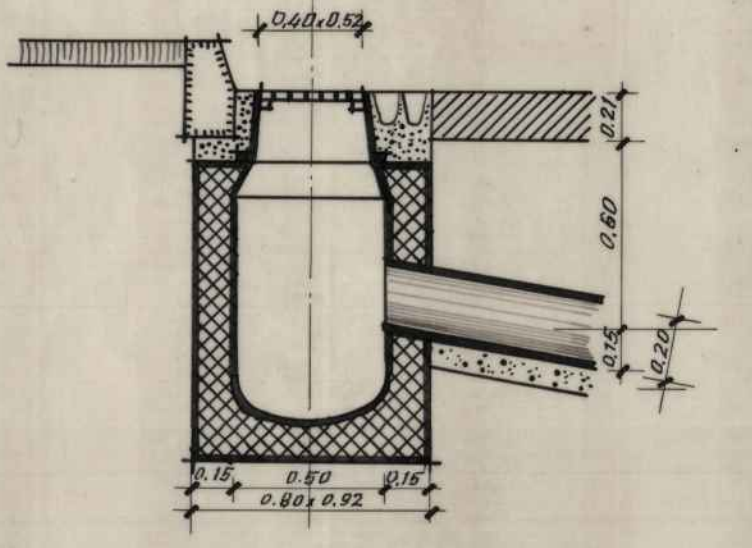

POZO REGISTRO. CAMARA de LIMPIA
ESCALA 1:50 ESCALA 1:50

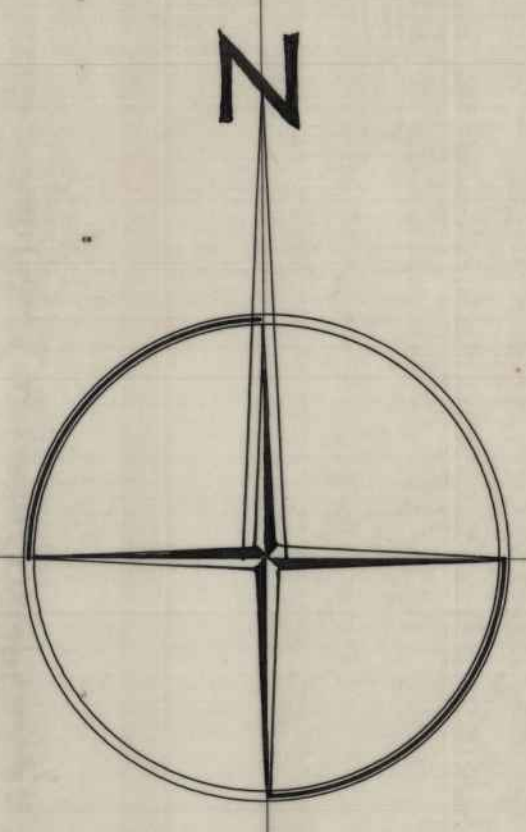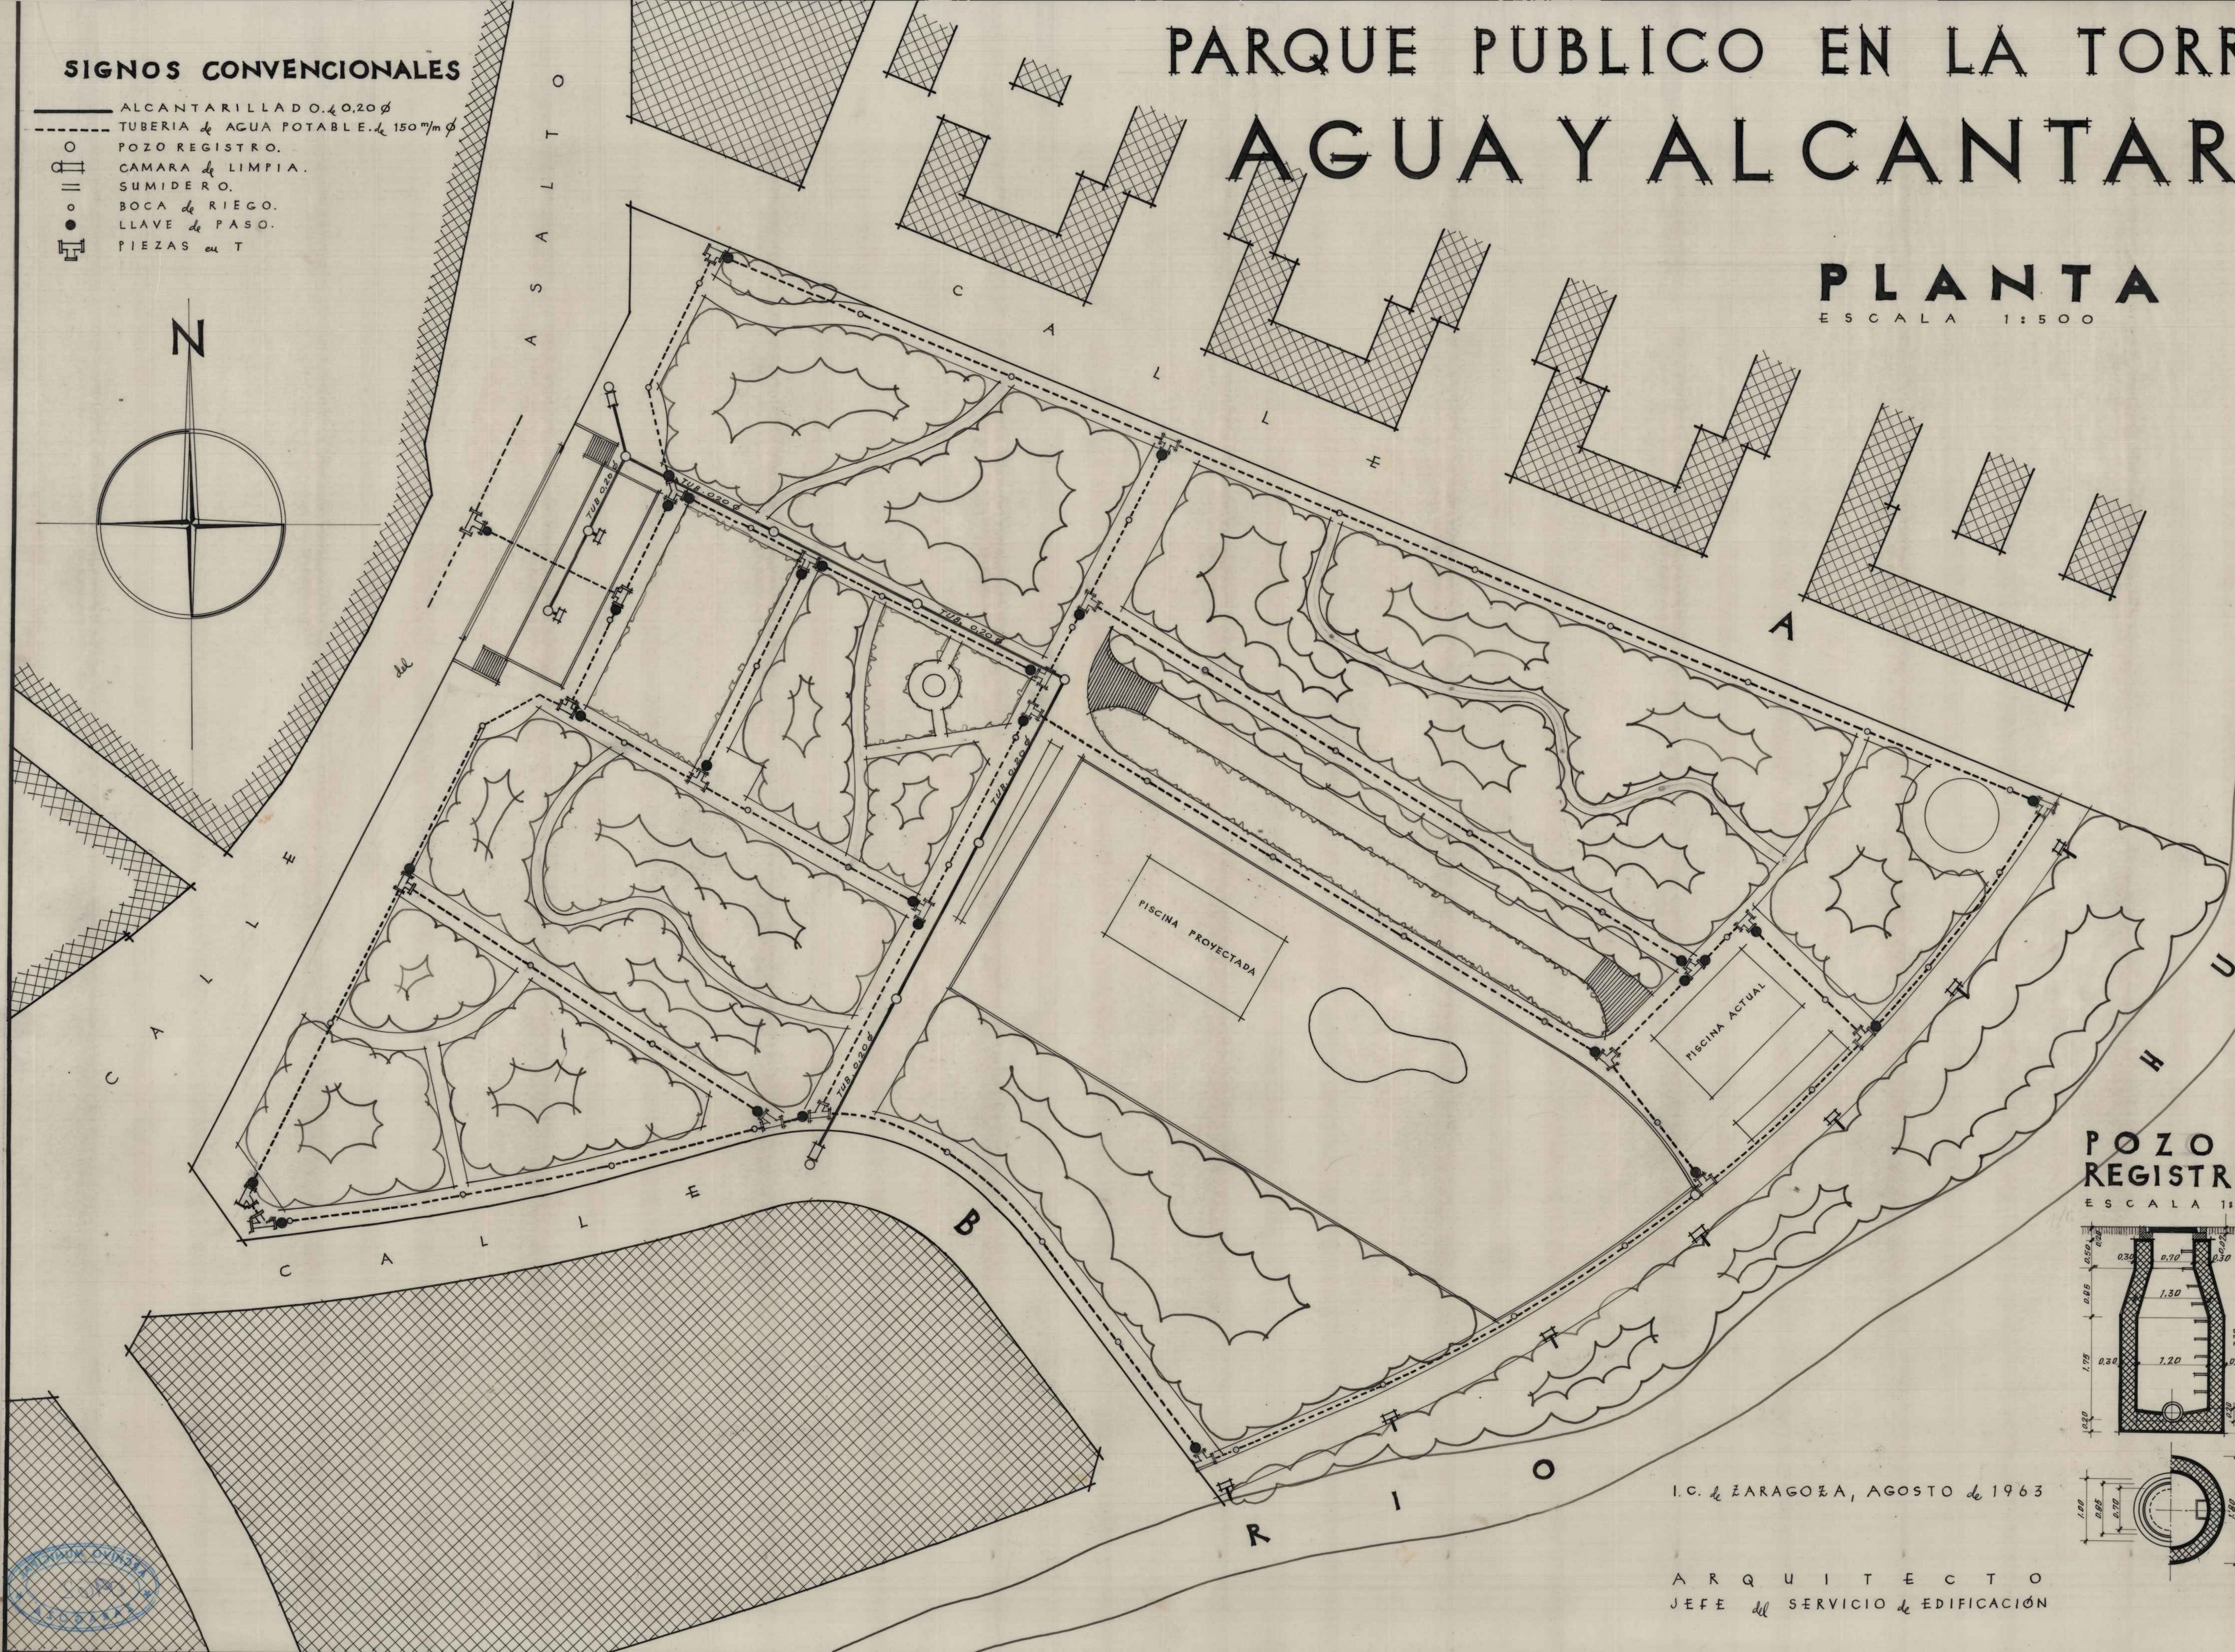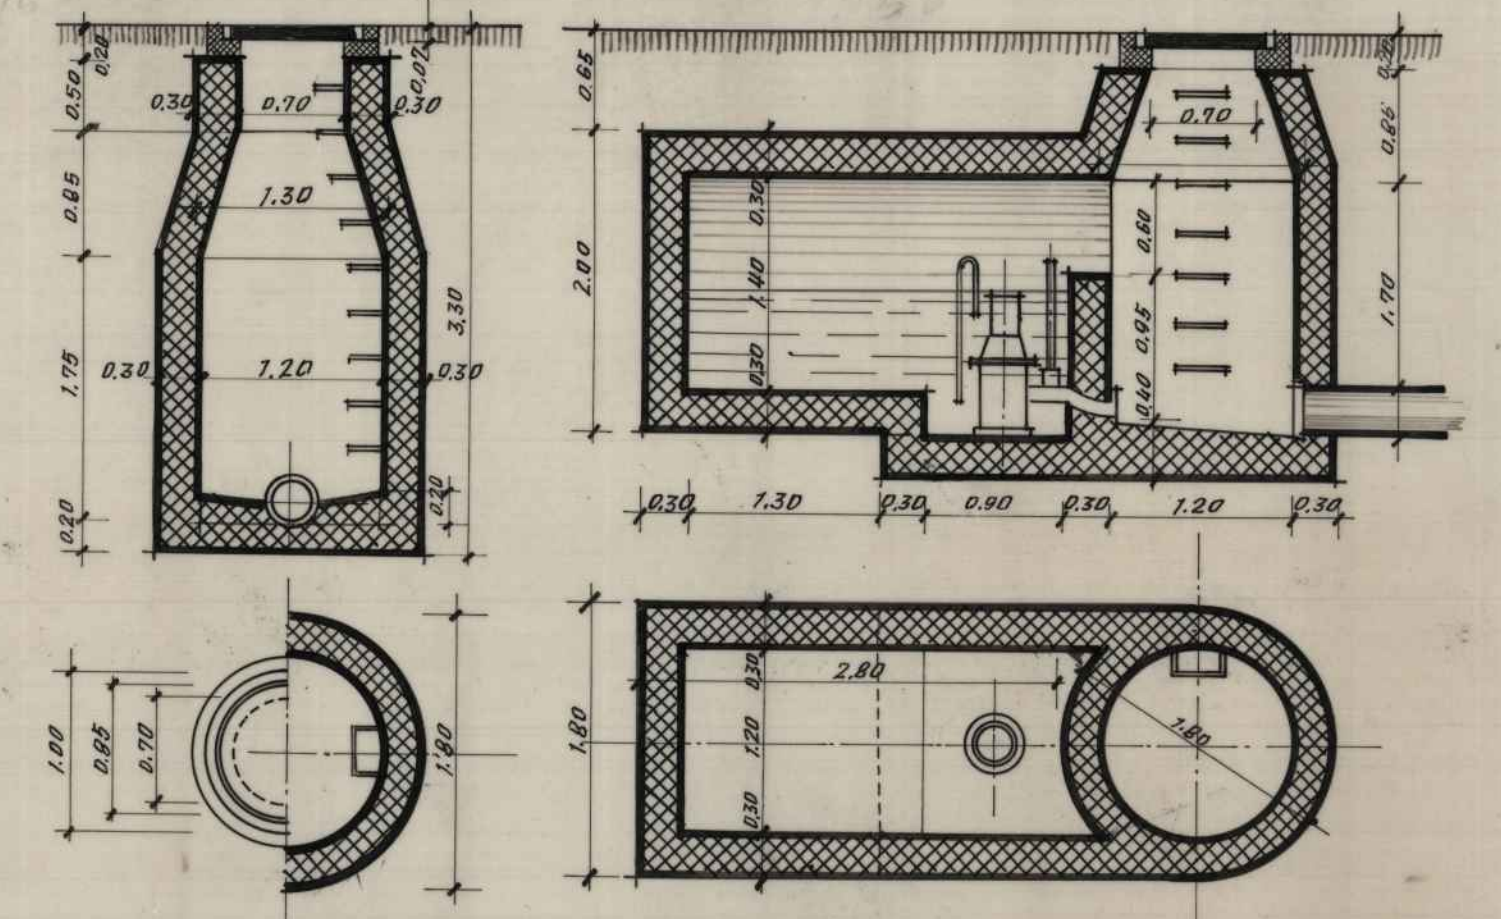

I.C. de ZARAGOZA, AGOSTO de 1963

ARQUITECTO
JEFE del SERVICIO de EDIFICACION

