


*Cubierta provisional de la Torre Nueva.*

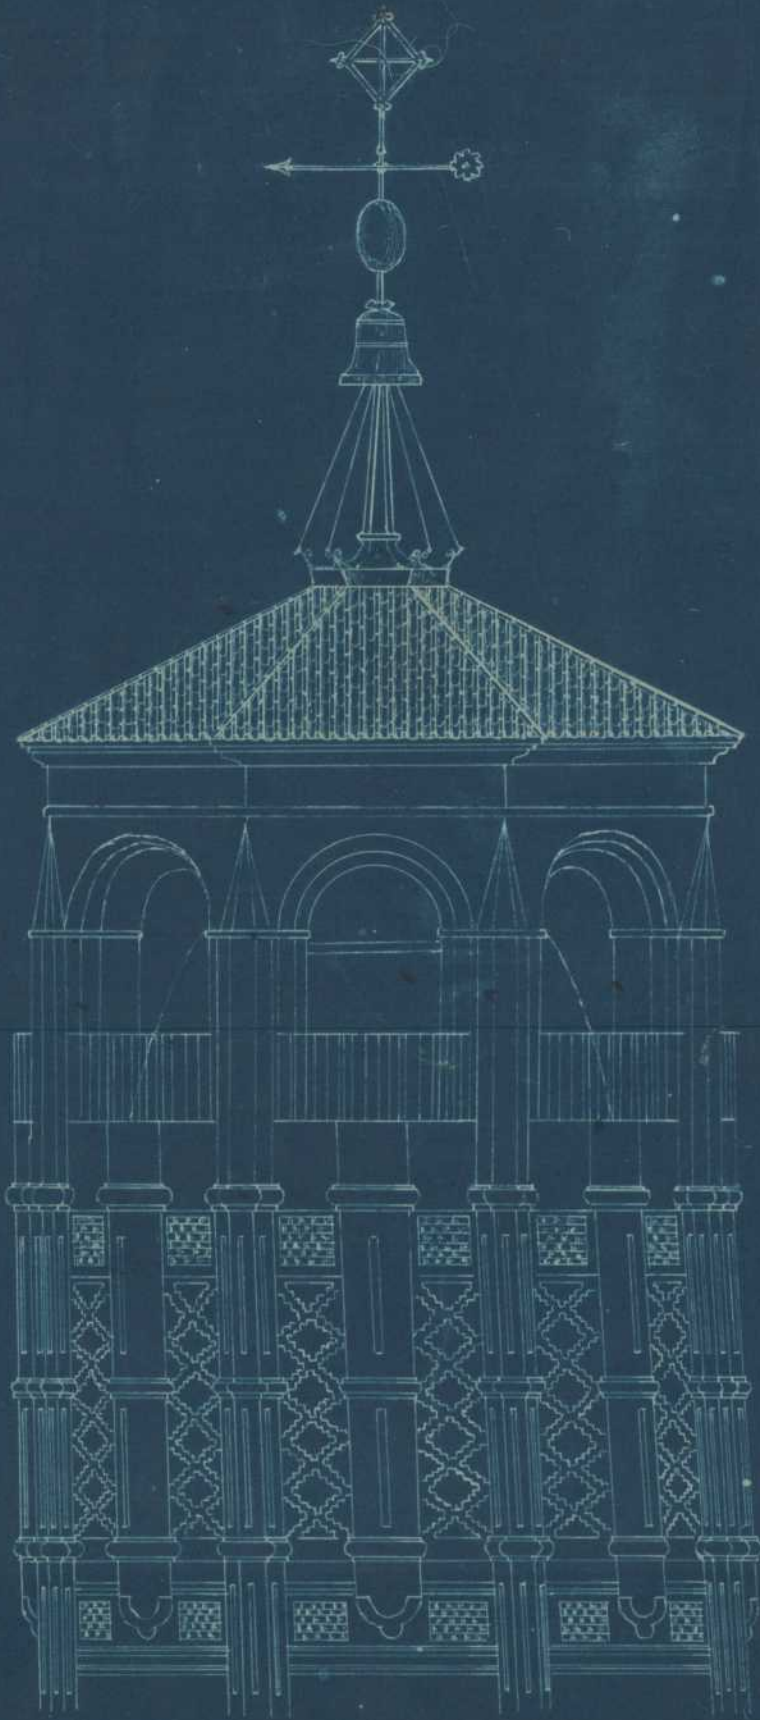

0 1 2 3 4 5 6 7 8 9 10 metros

*Zaragoza 23 de Setiembre de 1878*

*El Arquitecto Municipal*

*Francisco de Paula...*

