

EDIFICIO DEL BANCO HISPANO AMERICANO

ZARAGOZA

Plaza de la Constitución nº 3 - Independencia nº 200

Estado actual

ESCALA 1:200



Fachada a la Calle de la Independencia



Fachada a la Plaza de la Constitución







EDIFICIO DEL BANCO HISPANO AMERICANO

ZARAGOZA


Plaza de la Constitución nº 3 = Independencia nº 2accº

Estado actual

ESCALA 1:200

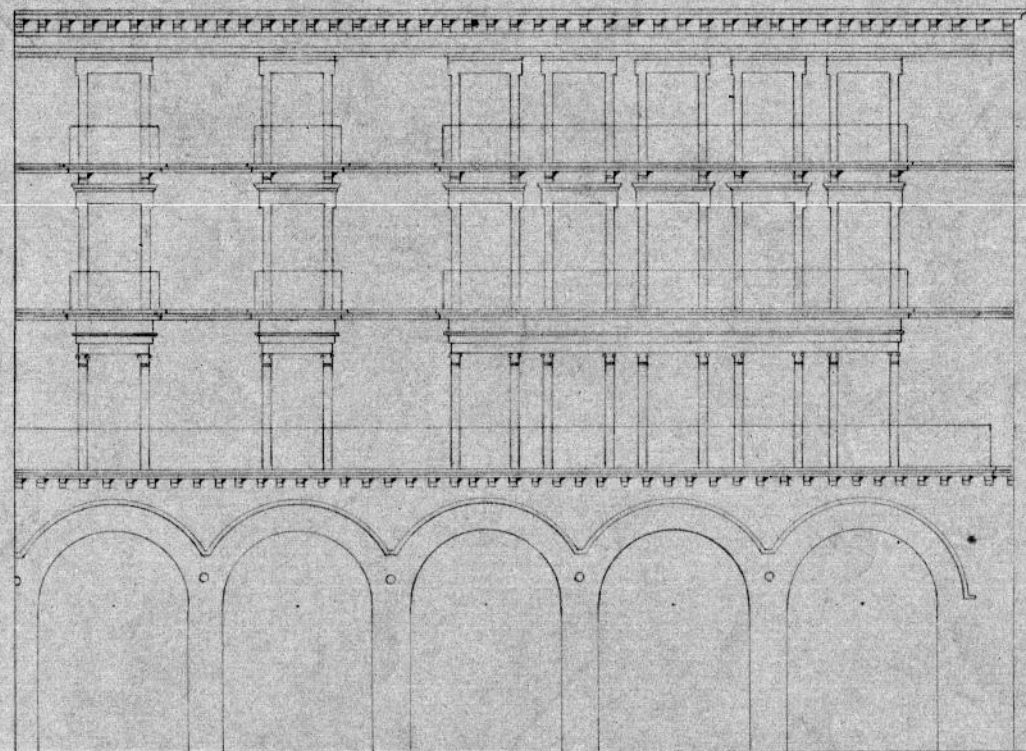

Fachada a la Calle de la Independencia

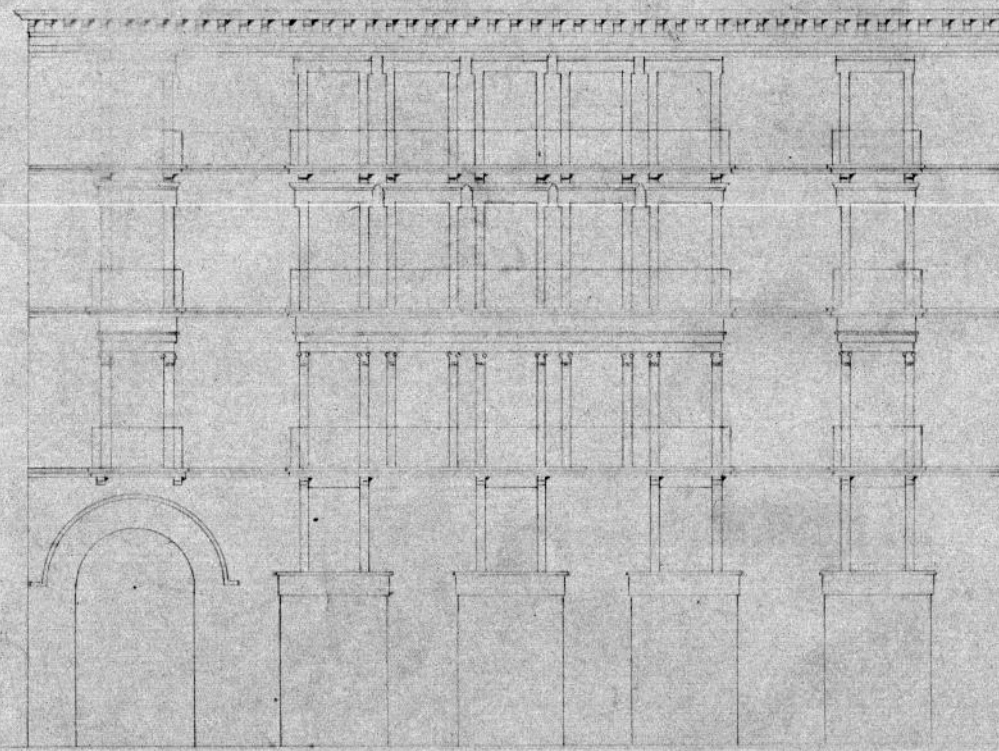

Fachada a la Plaza de la Constitución

Zaragoza Mayo 1916

E. Arquitecto

Miguel Ángel Navamés